



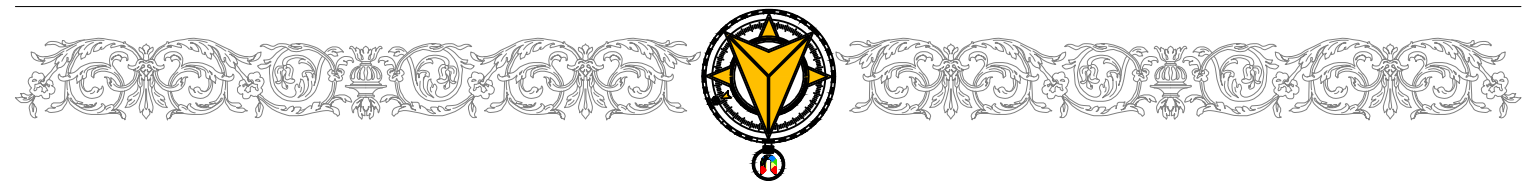

ARSITEKTUR




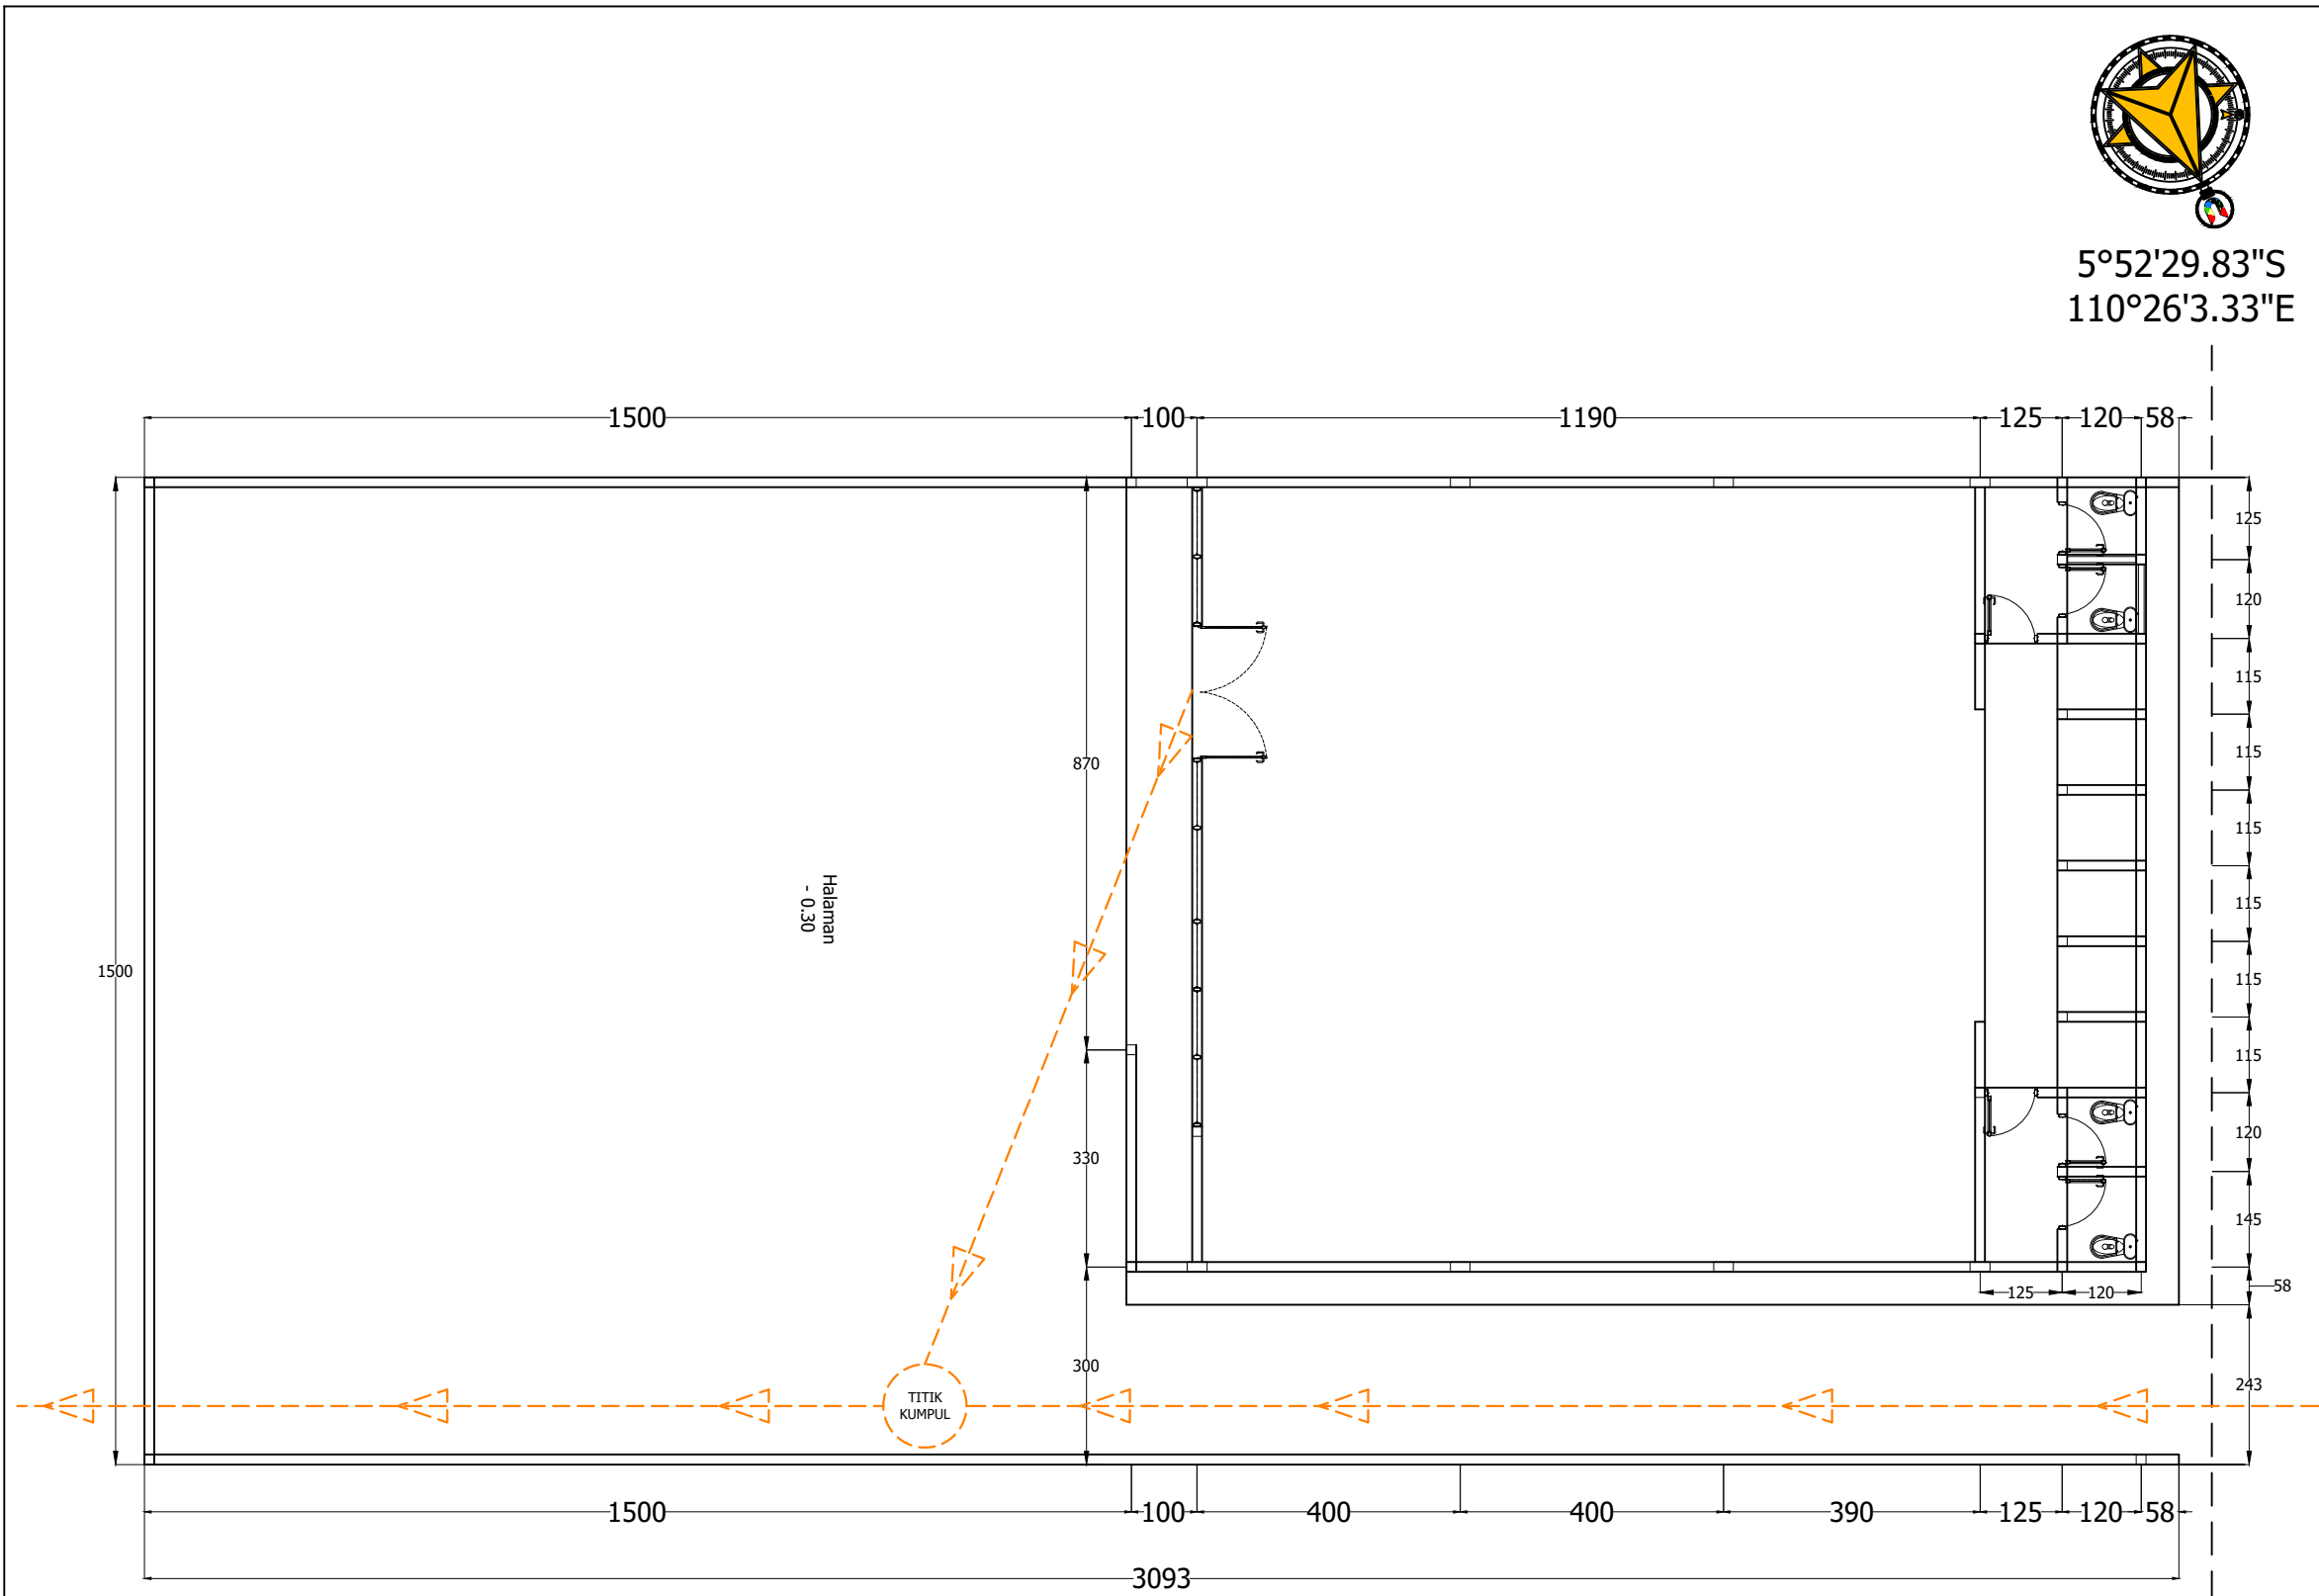

5°52'29.83"S
110°26'3.33"E

INSTANSI		
PAKET PEKERJAAN		
LOKASI		
MENGETAHUI		
 Azis Abdullah		
MENYETUJUI		
MENYETUJUI		
DIGAMBAR		
JUDUL GAMBAR		
DENAH EVAKUASI		
SKALA	NO. LEMBAR	JUML. LEMBAR
1 : 100	AR. 01	01
CATATAN		


DENAH EVAKUASI
Skala 1 : 100

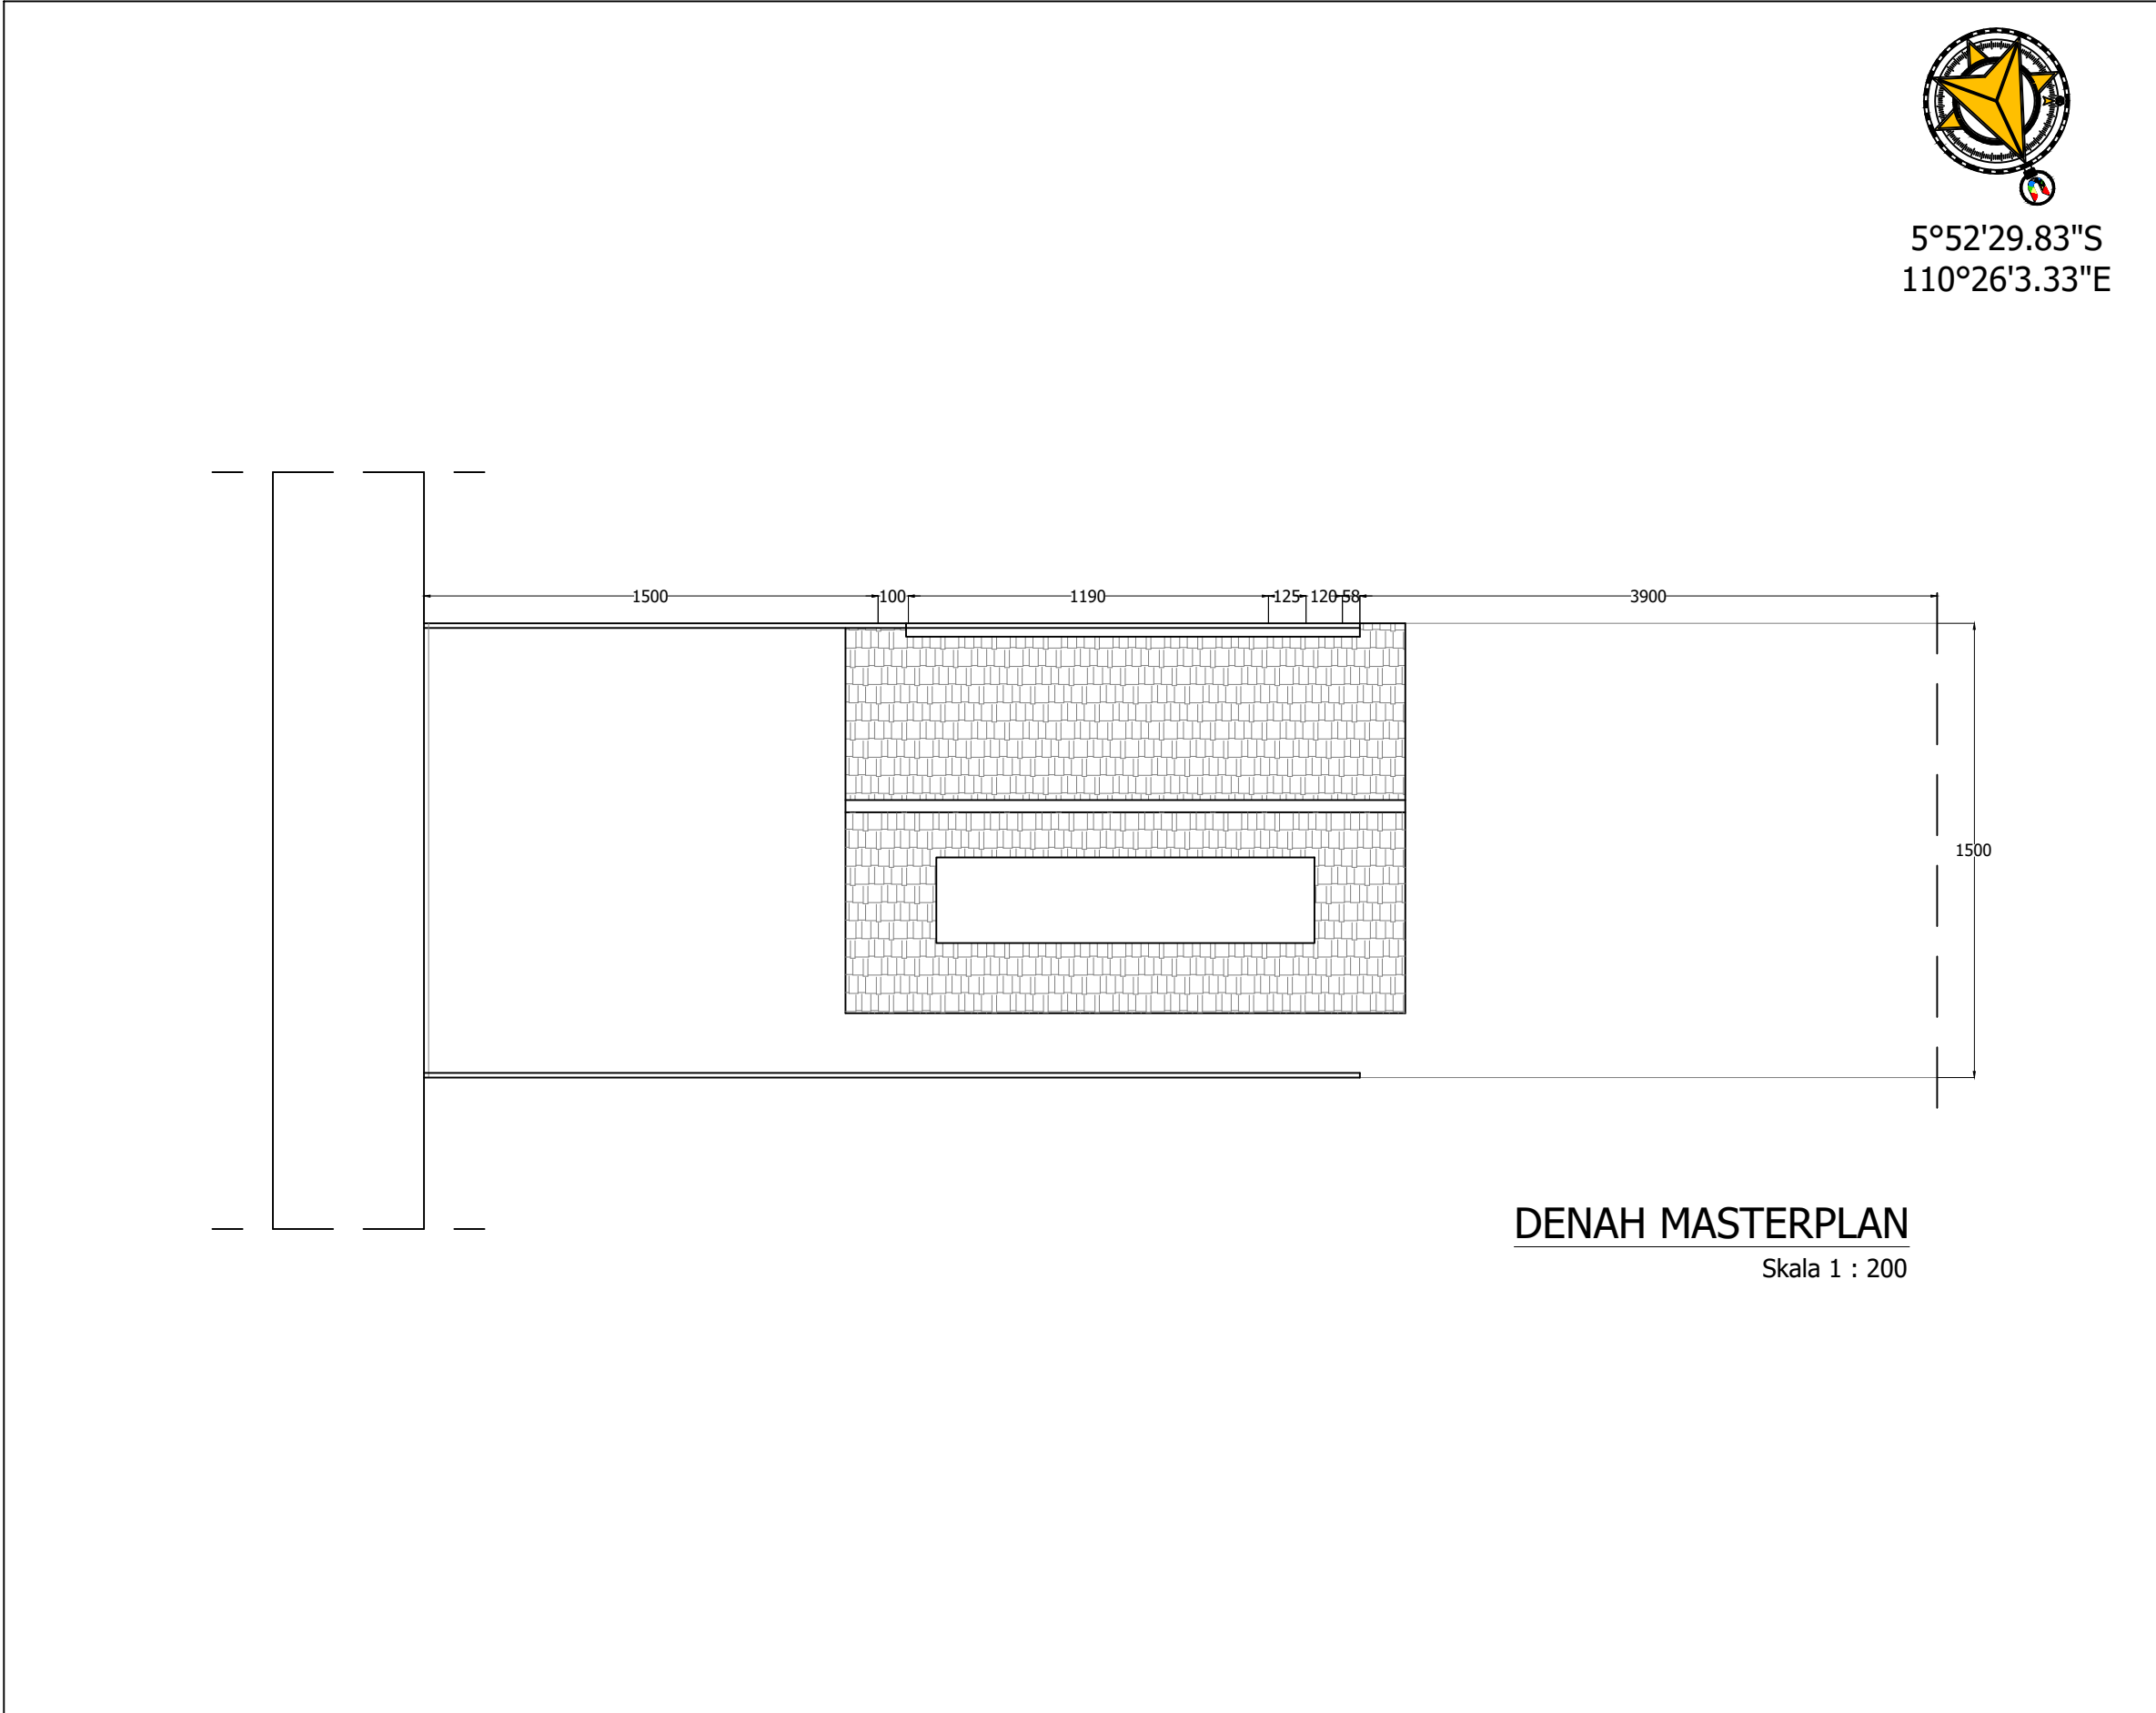

5°52'29.83"S
110°26'3.33"E


DENAH MASTERPLAN
Skala 1 : 200

INSTANSI		
PAKET PEKERJAAN		
LOKASI		
MENGETAHUI		
 Azis Abdullah		
MENYETUJUI		
MENYETUJUI		
DIGAMBAR		
JUDUL GAMBAR		
TAMPAK ATAS		
SKALA	NO. LEMBAR	JUML. LEMBAR
1 : 200	AR. 02	01
CATATAN		

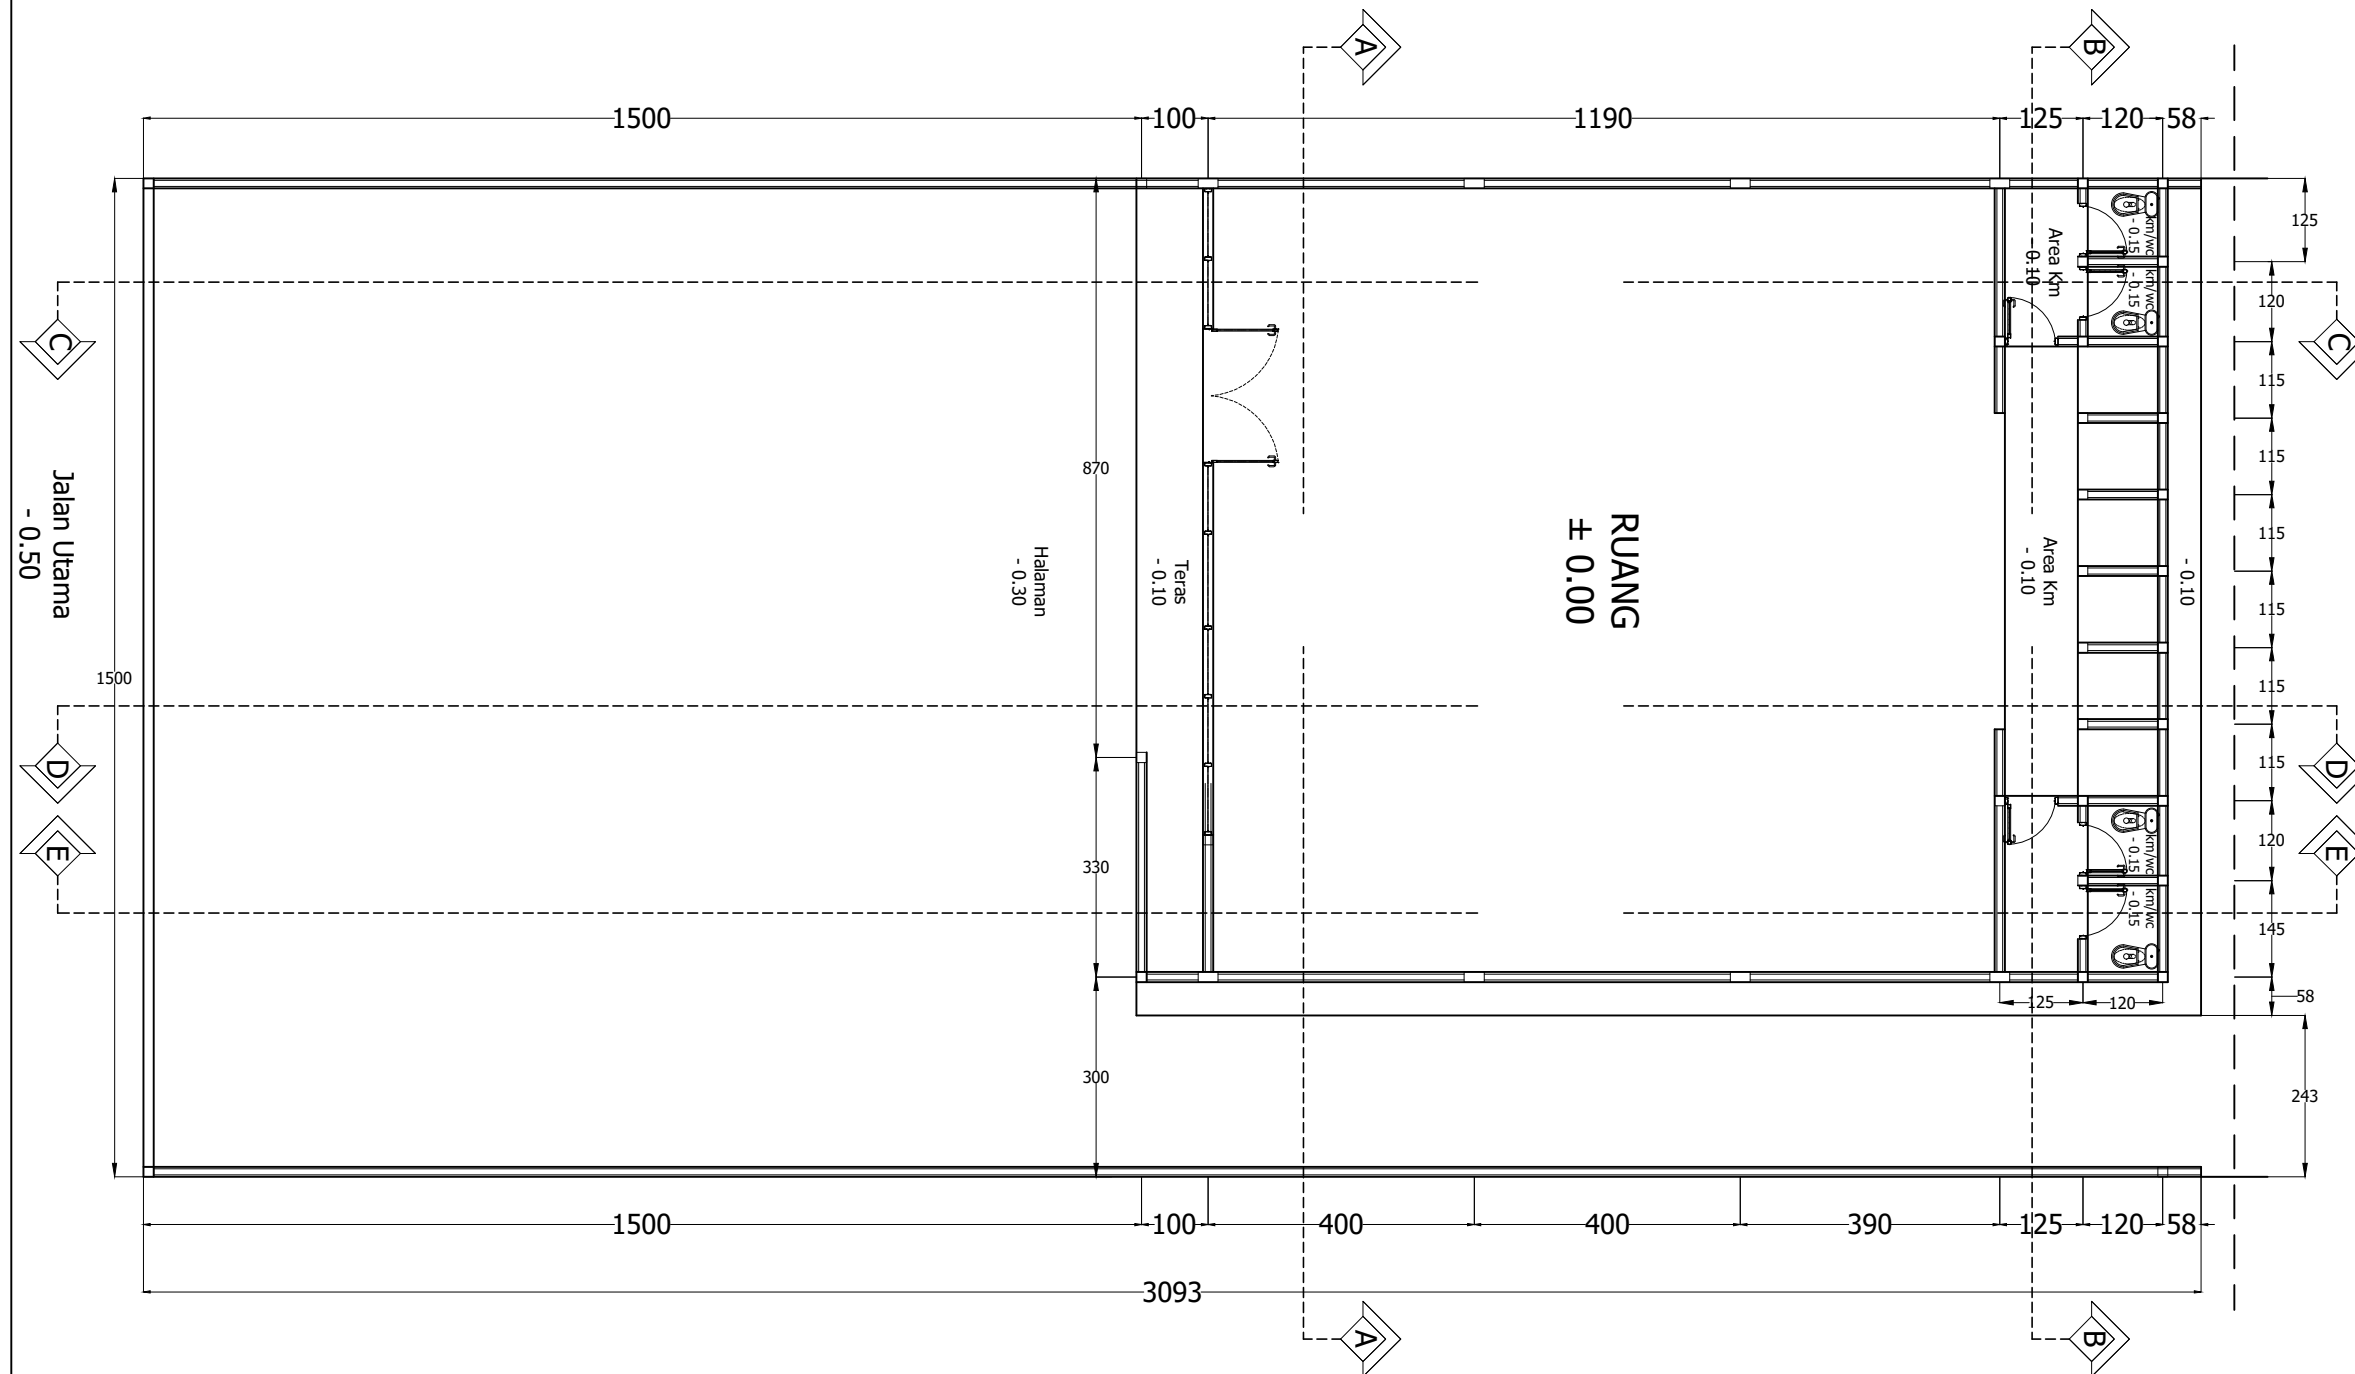


DENAH LAYOUT
Skala 1 : 100

INSTANSI		
PAKET PEKERJAAN		
LOKASI		
MENGETAHUI		
Azis Abdullah		
MENYETUJUI		
MENYETUJUI		
DIGAMBAR		
JUDUL GAMBAR		
DENAH LAYOUT		
SKALA	NO. LEMBAR	JUML. LEMBAR
1 : 100	AR. 03	01
CATATAN		

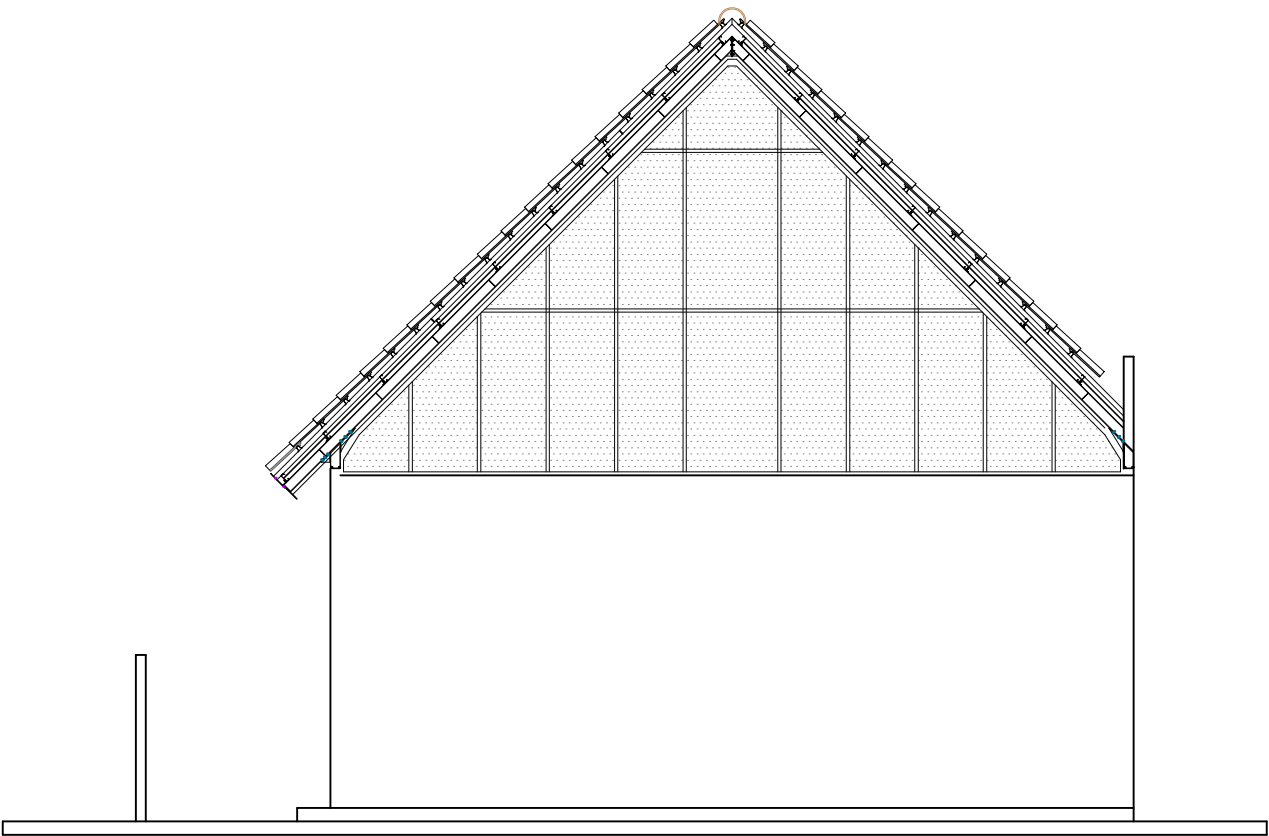


TAMPAK UTARA
Skala 1 : 100

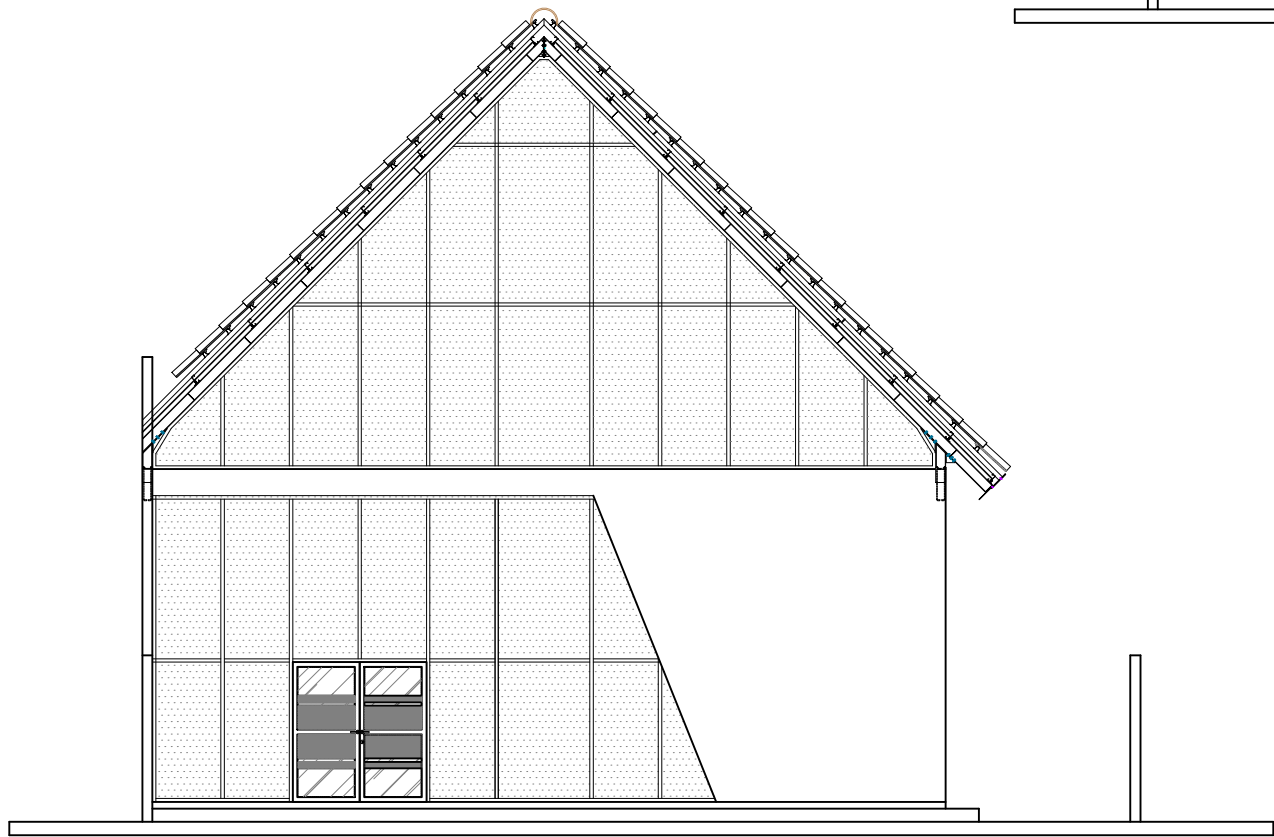


TAMPAK SELATAN
Skala 1 : 100

INSTANSI		
PAKET PEKERJAAN		
LOKASI		
MENGETAHUI		
 Azis Abdullah		
MENYETUJUI		
MENYETUJUI		
DIGAMBAR		
JUDUL GAMBAR		
RENCANA TAMPAK UTARA DAN SELATAN		
SKALA	NO. LEMBAR	JUML. LEMBAR
1 : 100	AR. 04	01
CATATAN		

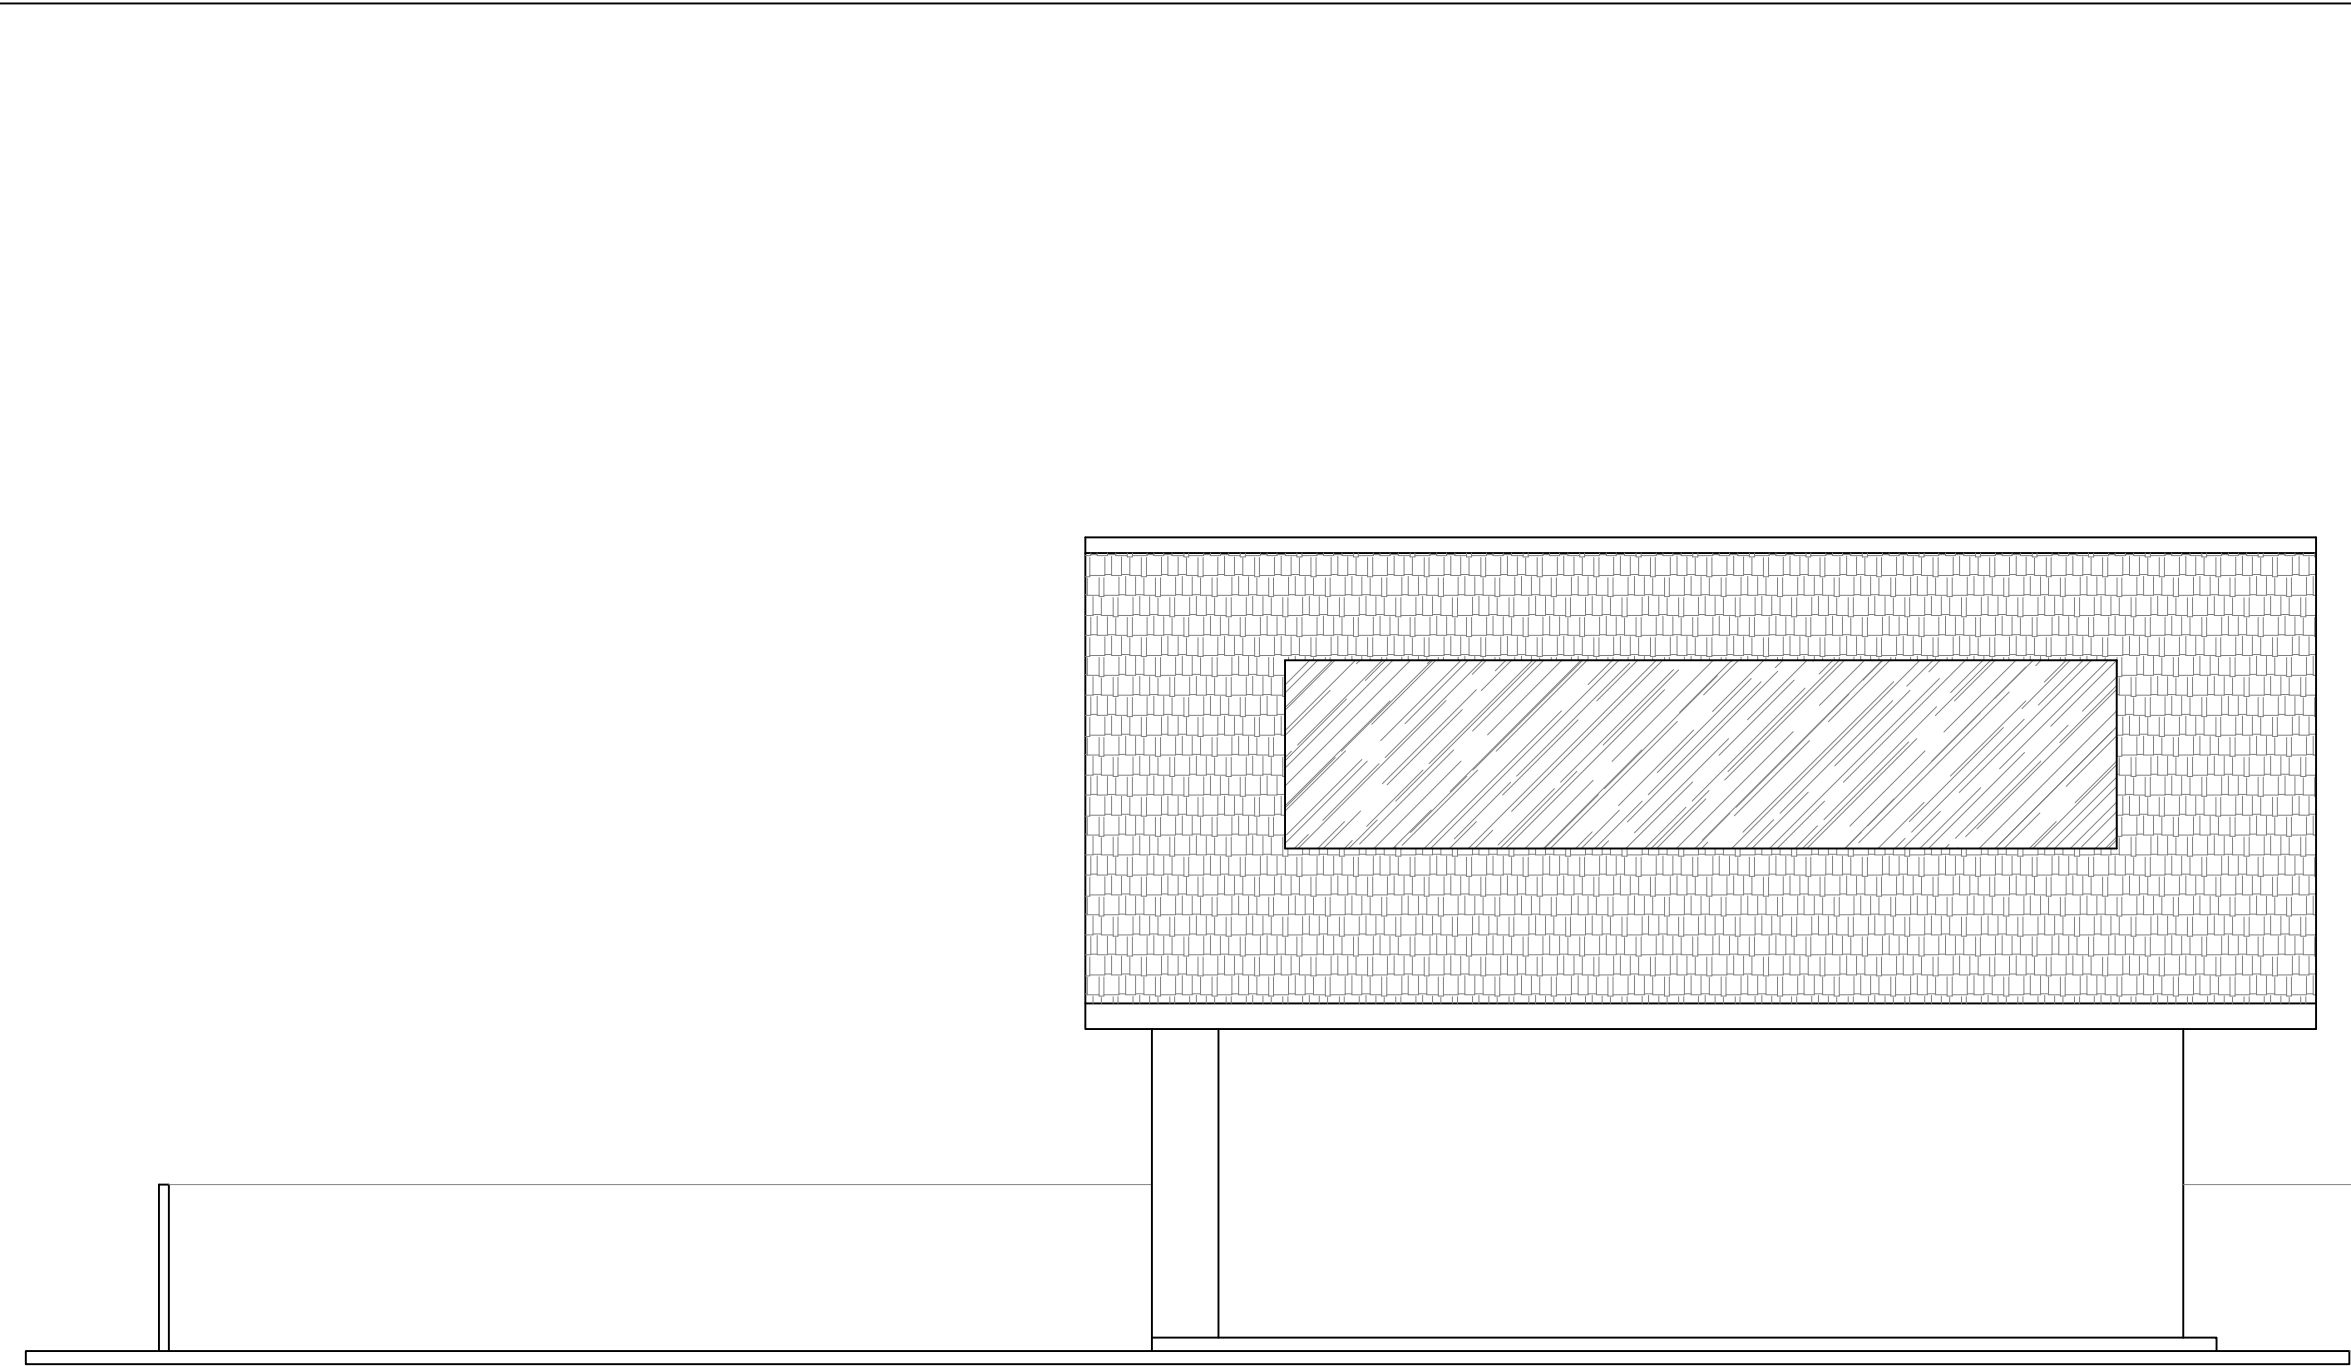


TAMPAK TIMUR
Skala 1 : 100

INSTANSI		
PAKET PEKERJAAN		
LOKASI		
MENGETAHUI		
 Azis Abdullah		
MENYETUJUI		
MENYETUJUI		
DIGAMBAR		
JUDUL GAMBAR		
RENCANA TAMPAK TIMUR DAN BARAT		
SKALA	NO. LEMBAR	JUML. LEMBAR
1 : 100	AR. 05	01
CATATAN		

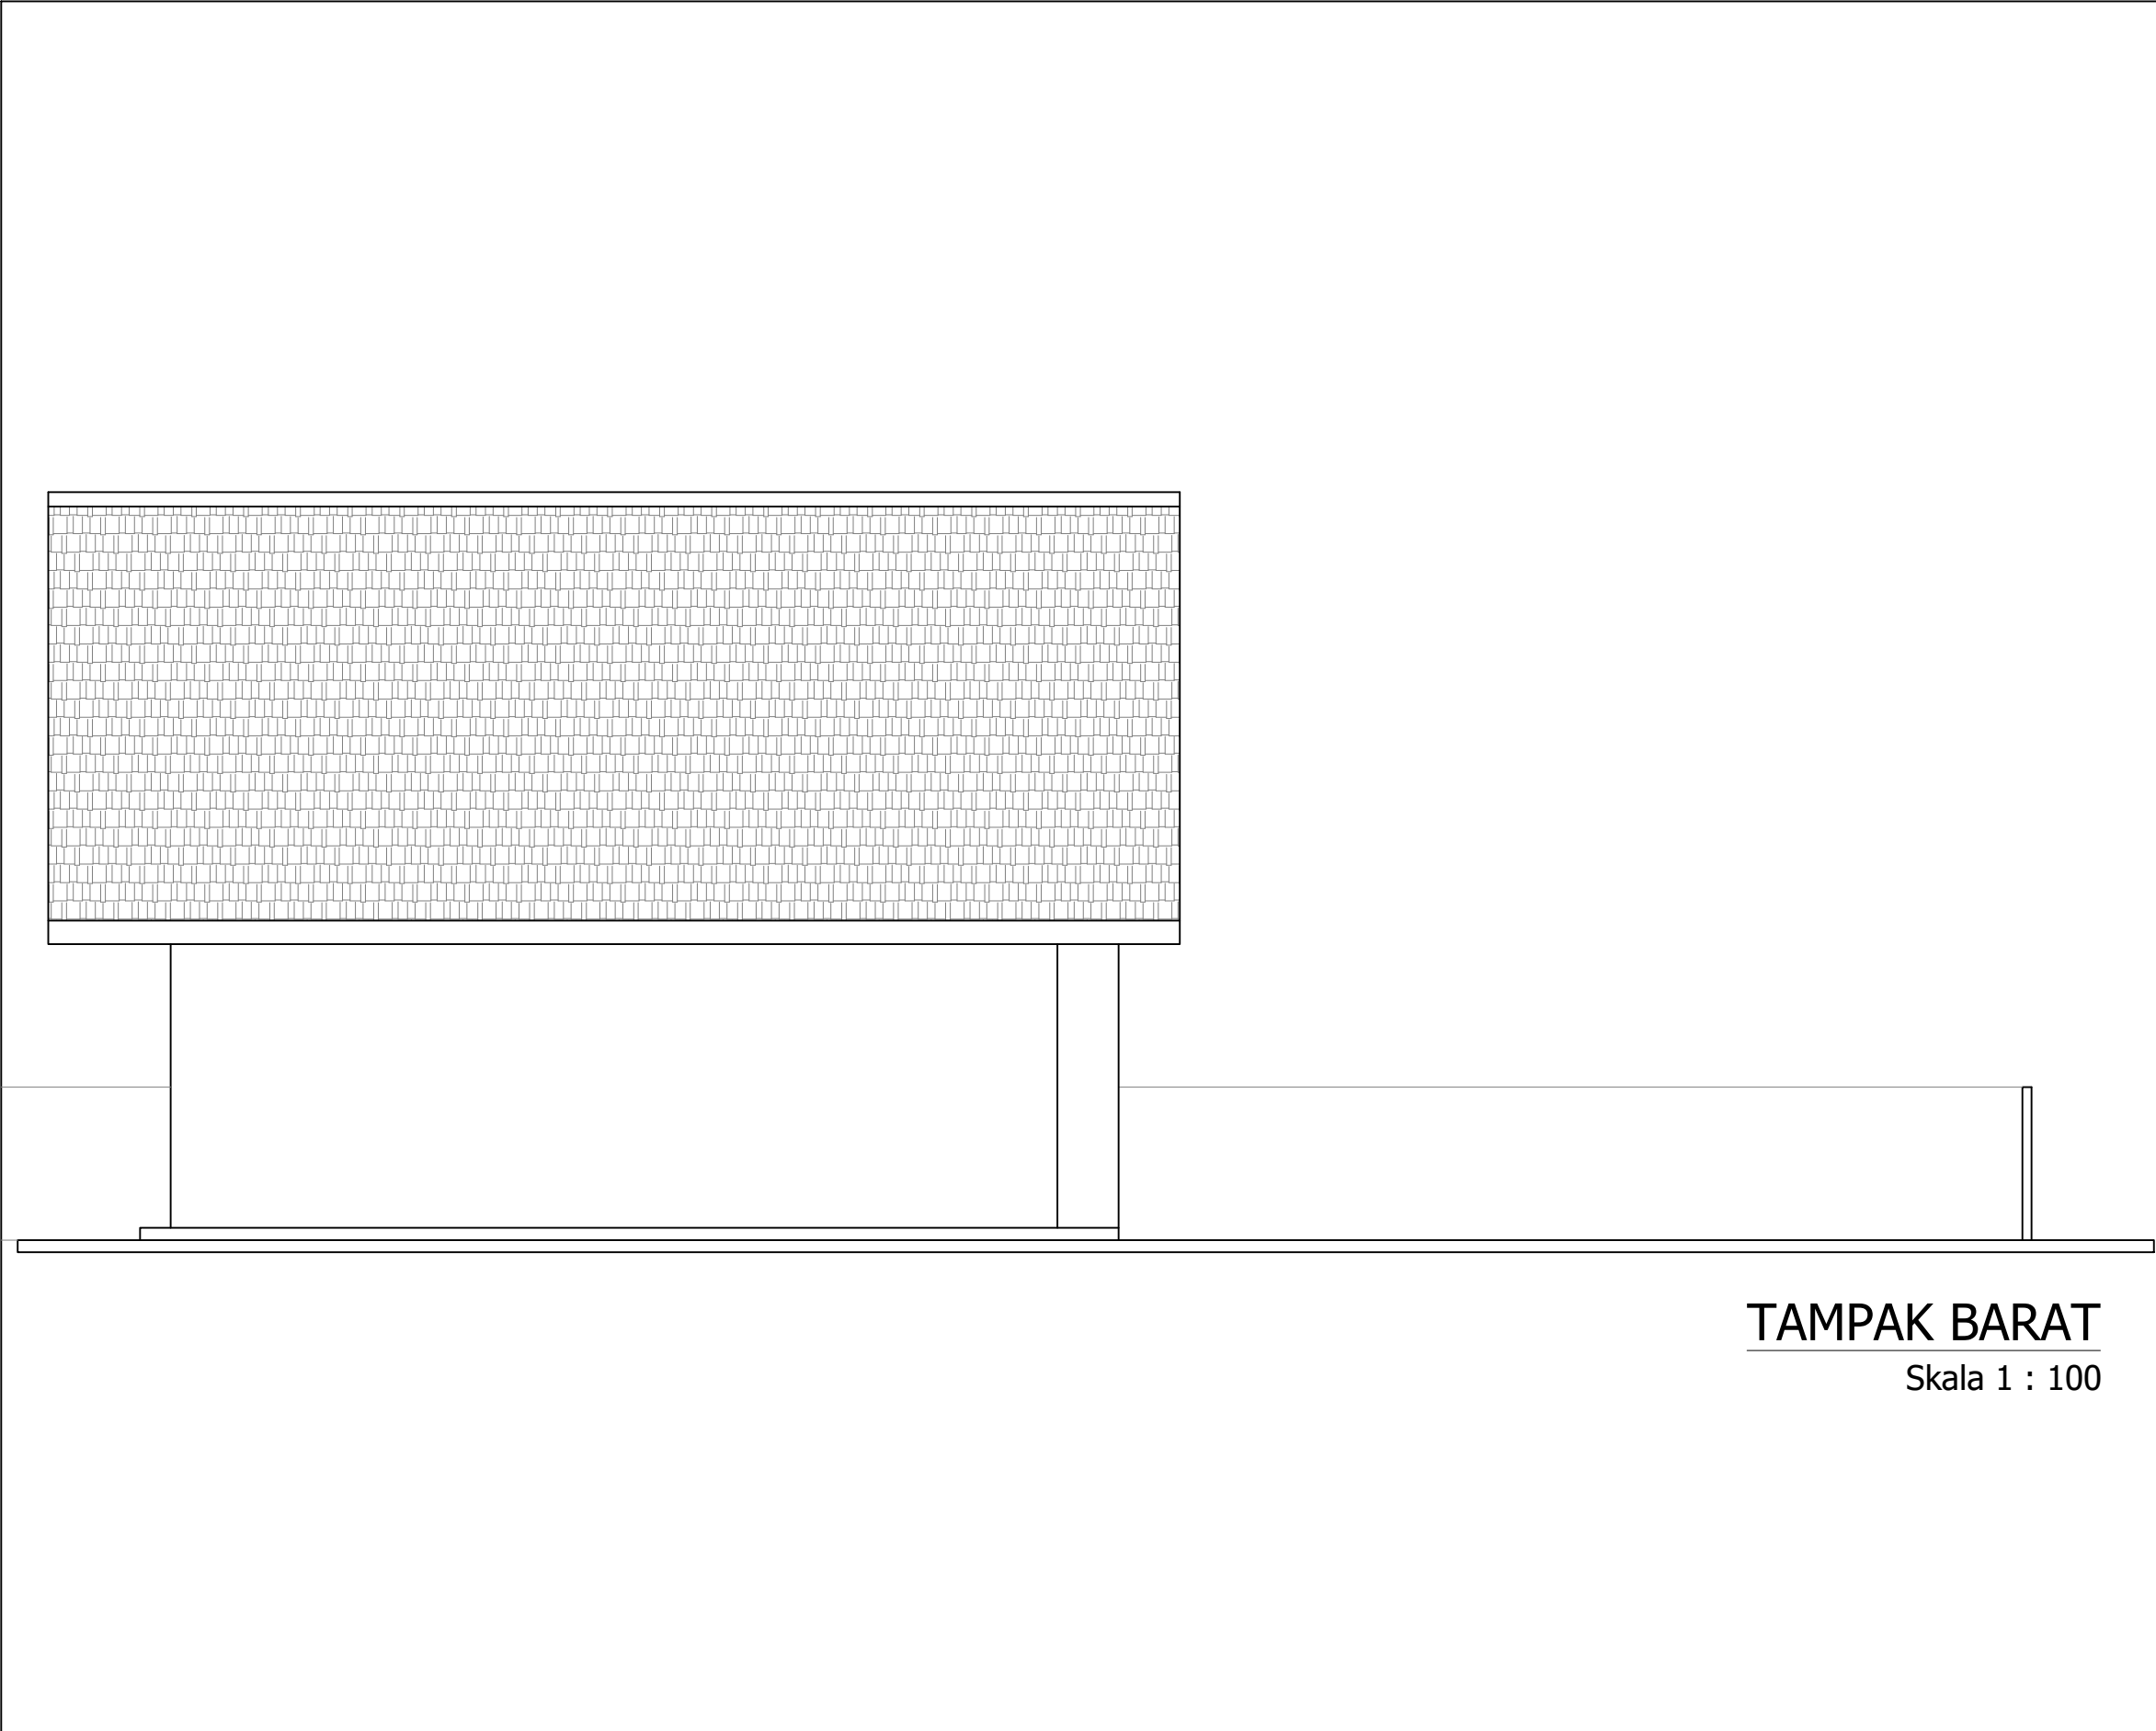


INSTANSI		
PAKET PEKERJAAN		
LOKASI		
MENGETAHUI		
 Azis Abdullah		
MENYETUJUI		
MENYETUJUI		
DIGAMBAR		
JUDUL GAMBAR		
RENCANA TAMPAK TIMUR DAN BARAT		
SKALA	NO. LEMBAR	JUML. LEMBAR
1 : 100	AR. 06	01
CATATAN		

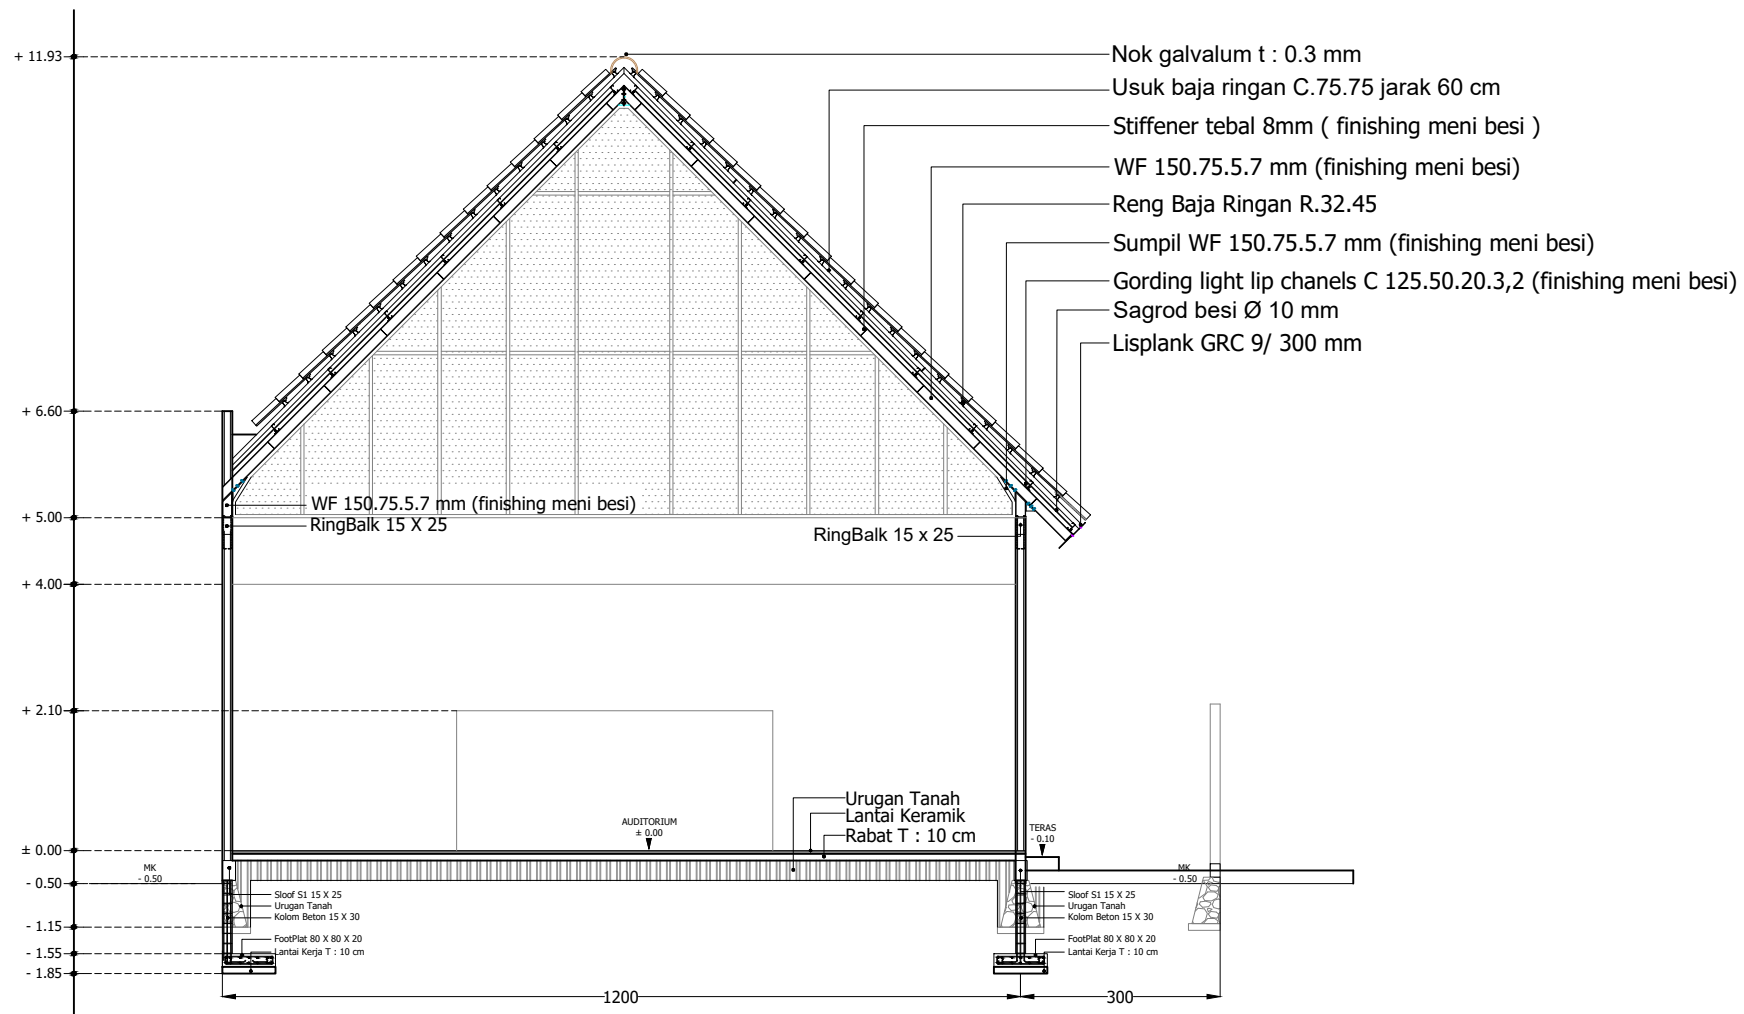

POTONGAN A - A
Skala 1 : 100

INSTANSI		
PAKET PEKERJAAN		
LOKASI		
MENGETAHUI		
 Azis Abdullah		
MENYETUJUI		
MENYETUJUI		
DIGAMBAR		
JUDUL GAMBAR		
POTONGAN A - A		
SKALA	NO. LEMBAR	JUML. LEMBAR
1 : 100	AR. 07	01
CATATAN		

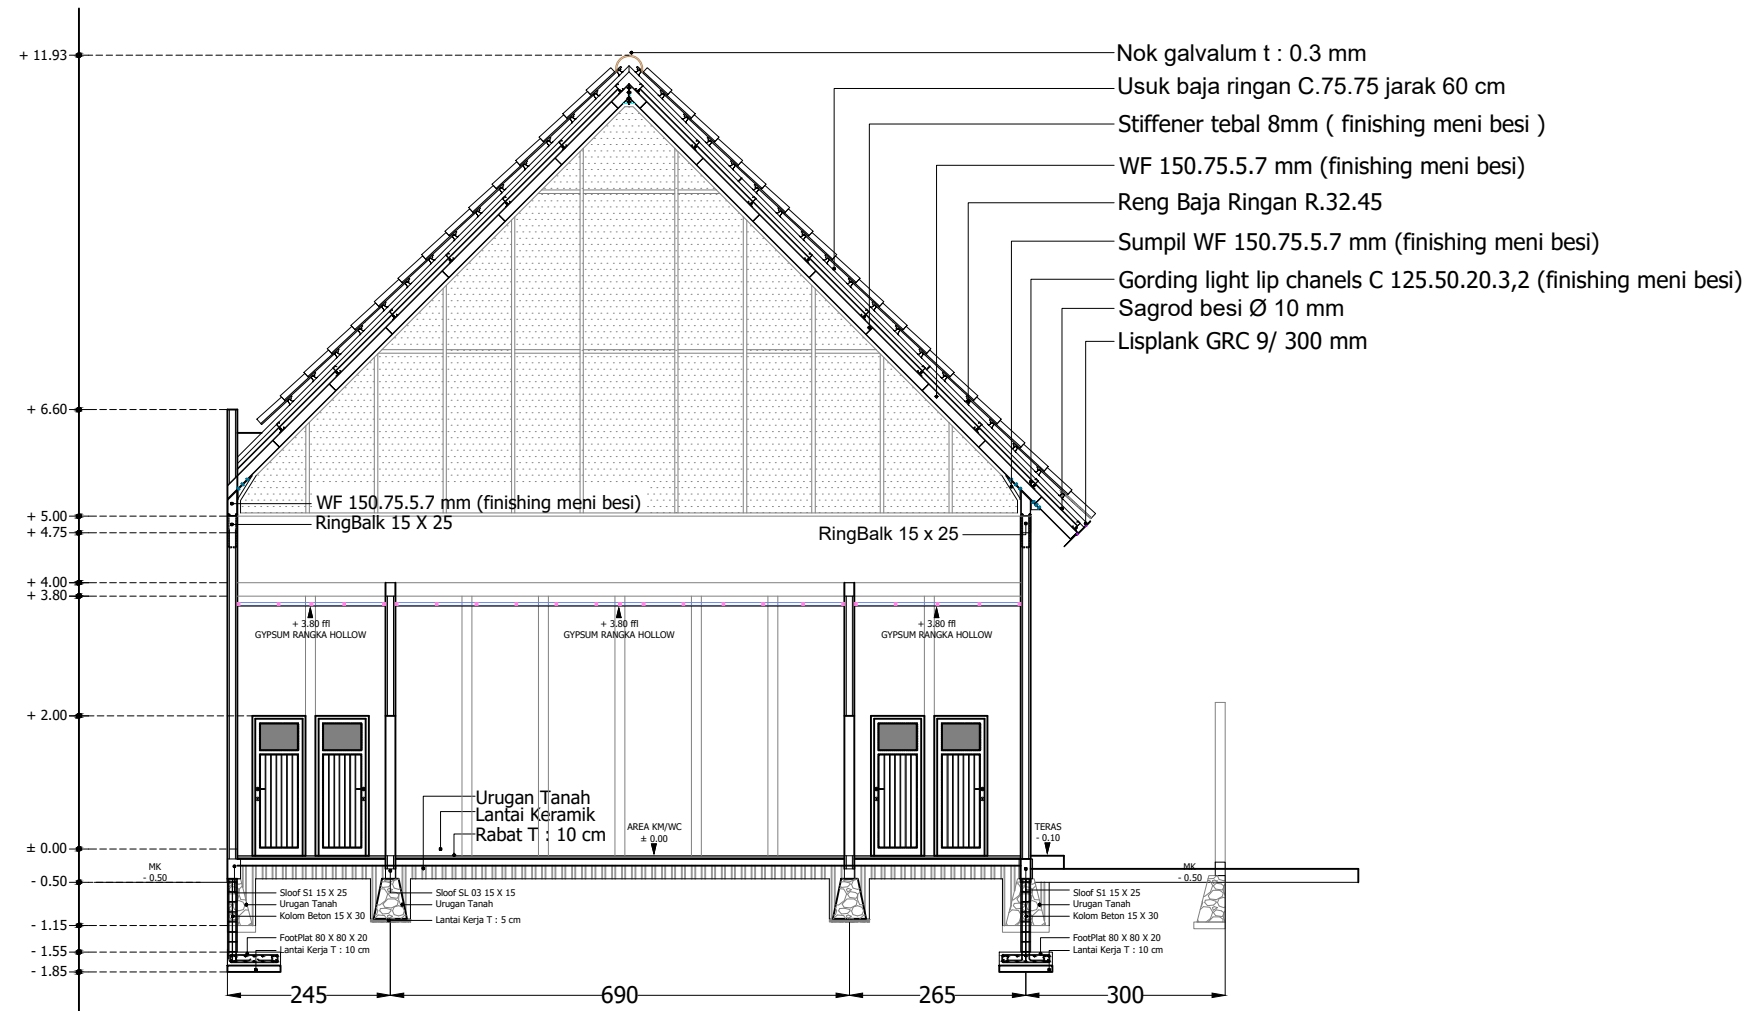


POTONGAN B - B
Skala 1 : 100

INSTANSI		
PAKET PEKERJAAN		
LOKASI		
MENGETAHUI		
Azis Abdullah		
MENYETUJUI		
MENYETUJUI		
DIGAMBAR		
JUDUL GAMBAR		
POTONGAN B - B		
SKALA	NO. LEMBAR	JUML. LEMBAR
1 : 100	AR. 08	01
CATATAN		





STRUKTUR

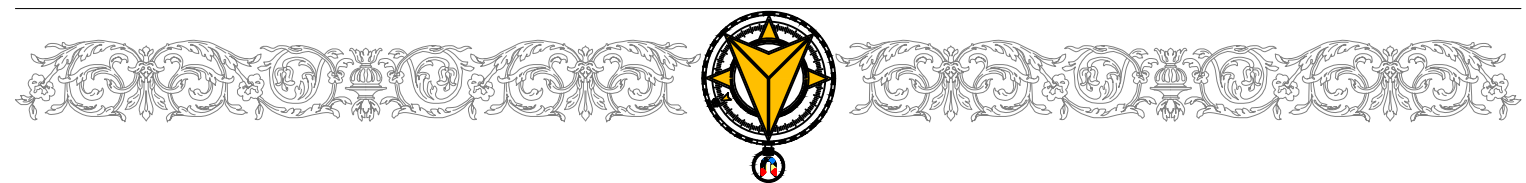




INSTANSI		
PAKET PEKERJAAN		
LOKASI		
MENGETAHUI		
 Azis Abdullah		
MENYETUJUI		
MENYETUJUI		
DIGAMBAR		
JUDUL GAMBAR		
DENAH RENCANA FOOTPLAT		
SKALA	NO. LEMBAR	JUML. LEMBAR
1 : 50	AR. 11	01
CATATAN		

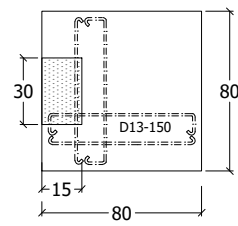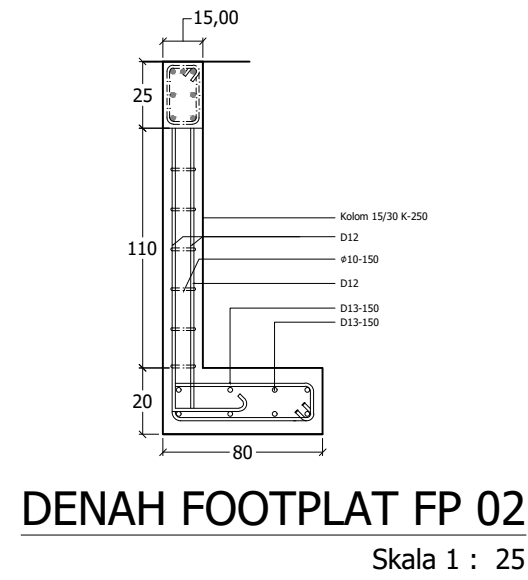

SCHEDULE FOOTPLAT FP 01


NOTASI	FP 02
GAMBAR POTONGAN	
TULANGAN ATAS	D12 - 150
TULANGAN BAWAH	D12 - 150
DIMENSI TELAPAK	80 x 80 cm
JUMLAH UNIT	04 UNIT

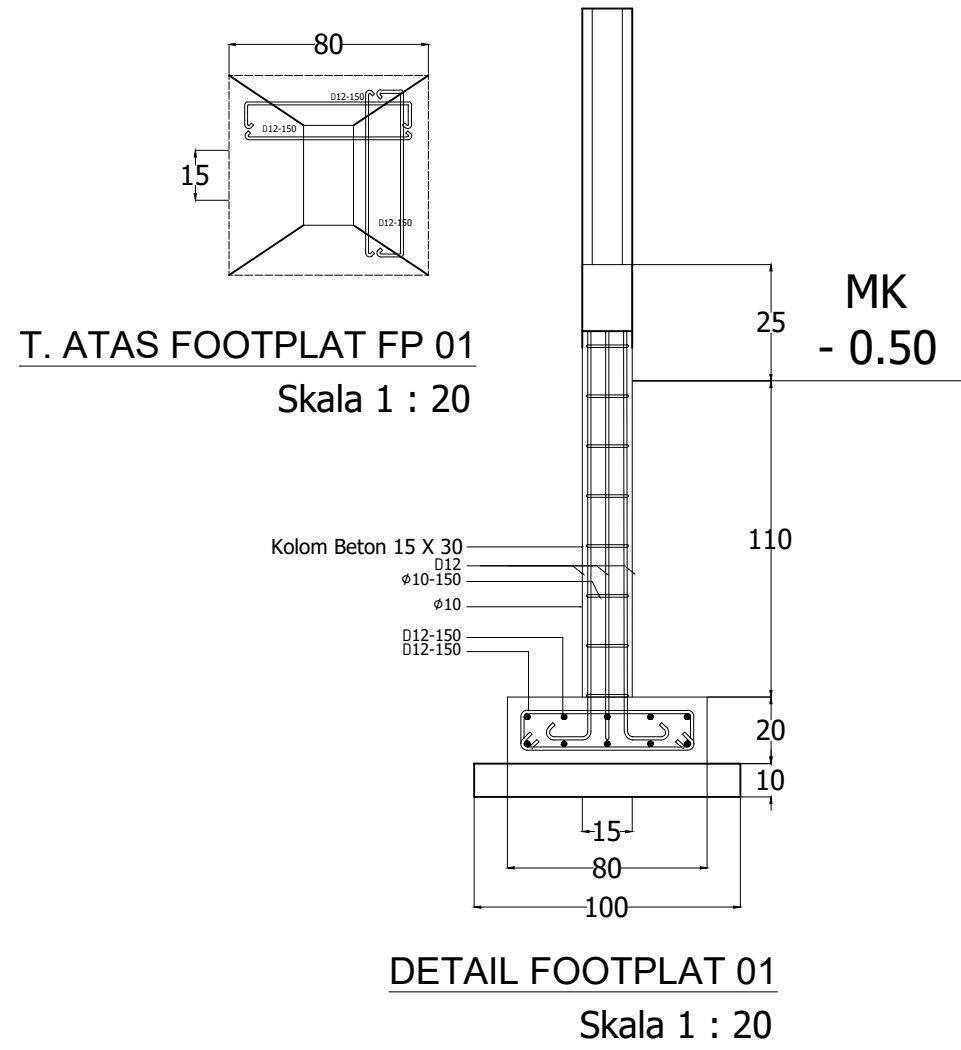

SCHEDULE FOOTPLAT FP 01


NOTASI	FP 01
GAMBAR POTONGAN	
TULANGAN ATAS	D12 - 150
TULANGAN BAWAH	D12 - 150
DIMENSI TELAPAK	80 x 80 cm
JUMLAH UNIT	04 UNIT

INSTANSI		
PAKET PEKERJAAN		
LOKASI		
MENGETAHUI		
 Azis Abdullah		
MENYETUJUI		
MENYETUJUI		
DIGAMBAR		
JUDUL GAMBAR		
DETAIL FOOTPLAT		
SKALA	NO. LEMBAR	JUML. LEMBAR
1 : 20	AR. 12	01
CATATAN		

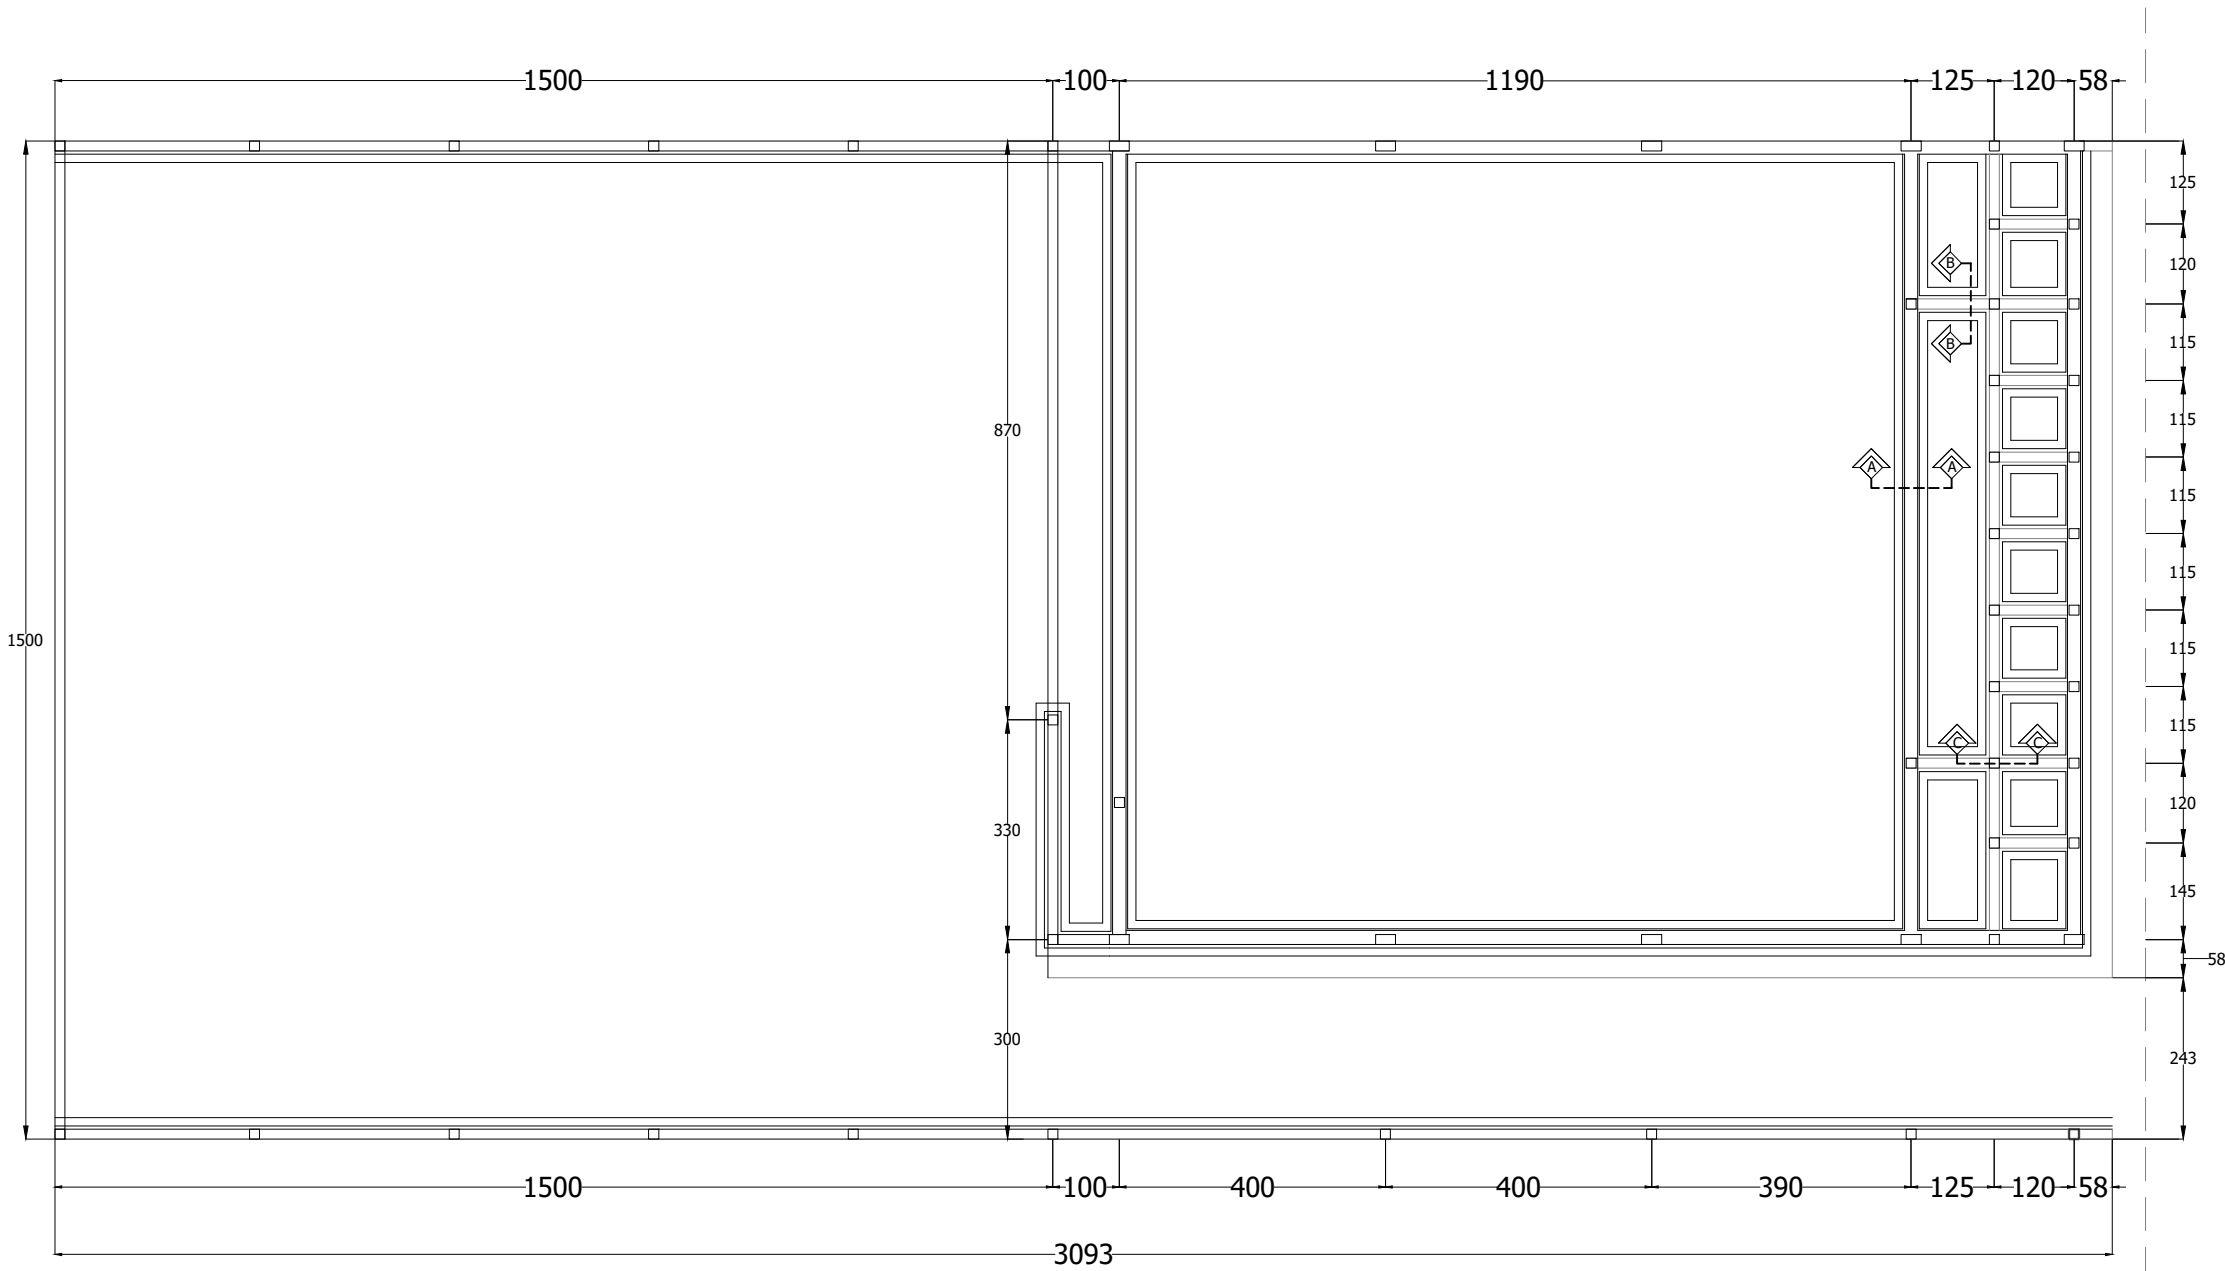


DENAH PONDASI
Skala 1 : 100

INSTANSI		
PAKET PEKERJAAN		
LOKASI		
MENGETAHUI		
Azis Abdullah		
MENYETUJUI		
MENYETUJUI		
DIGAMBAR		
JUDUL GAMBAR		
DENAH RENCANA DAN DETAIL PONDASI		
SKALA	NO. LEMBAR	JUML. LEMBAR
1 : 100	AR. 13	01
CATATAN		

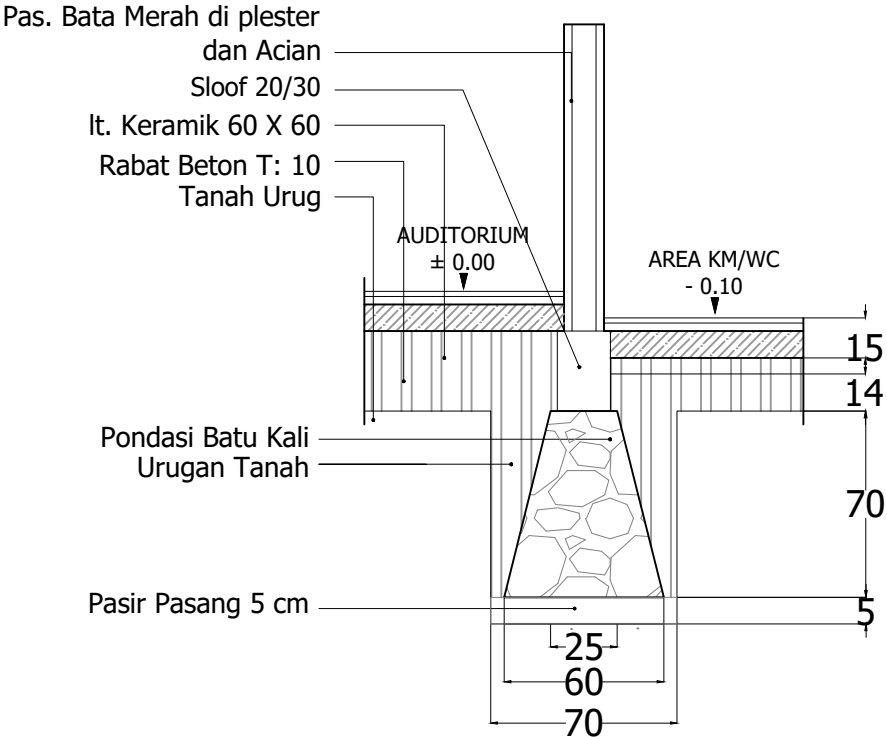


DETAIL PONDASI A

Skala 1 : 25

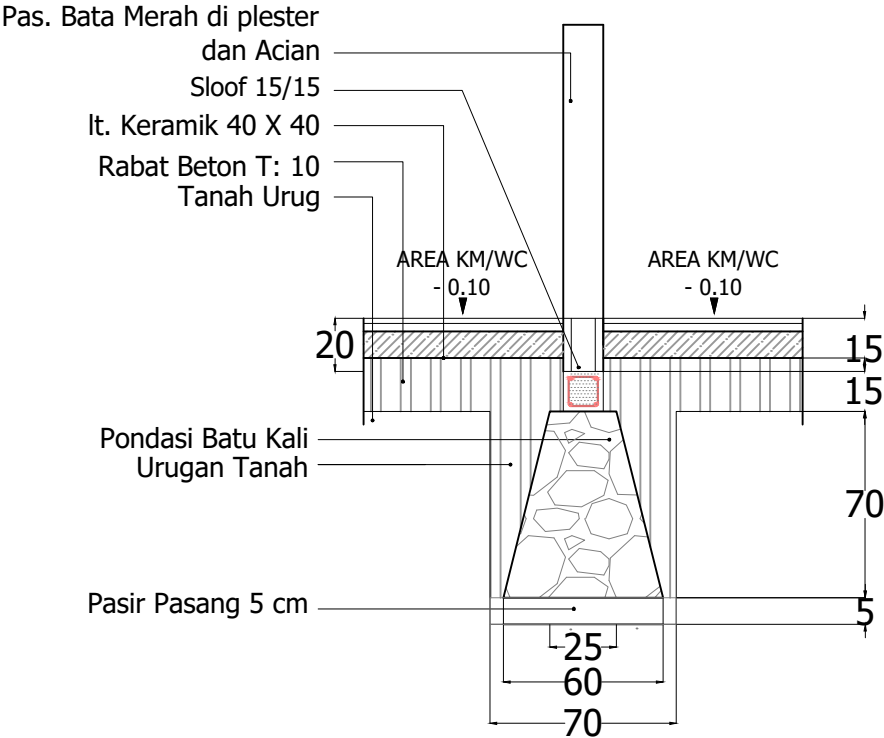

DETAIL PONDASI B


Skala 1 : 25

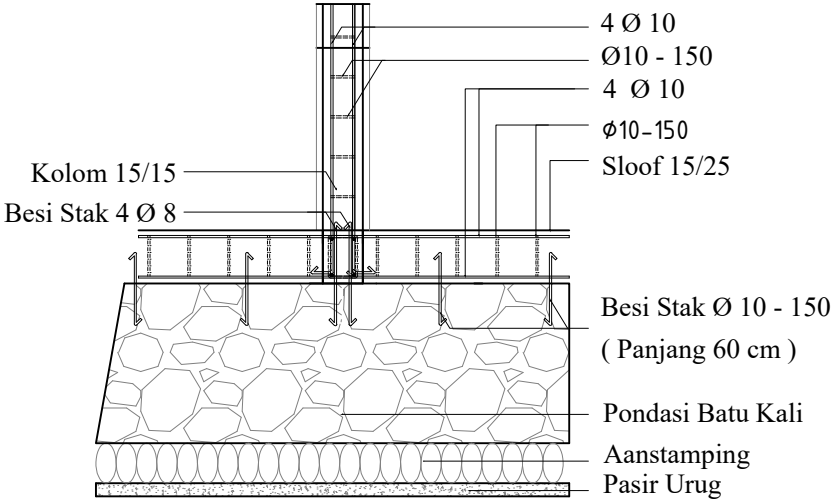

DETAIL PONDASI C


Skala 1 : 25

INSTANSI		
PAKET PEKERJAAN		
LOKASI		
MENGETAHUI		
Azis Abdullah		
MENYETUJUI		
MENYETUJUI		
DIGAMBAR		
JUDUL GAMBAR		
DETAIL PONDASI		
SKALA	NO. LEMBAR	JUML. LEMBAR
1 : 100	AR. 14	01
CATATAN		

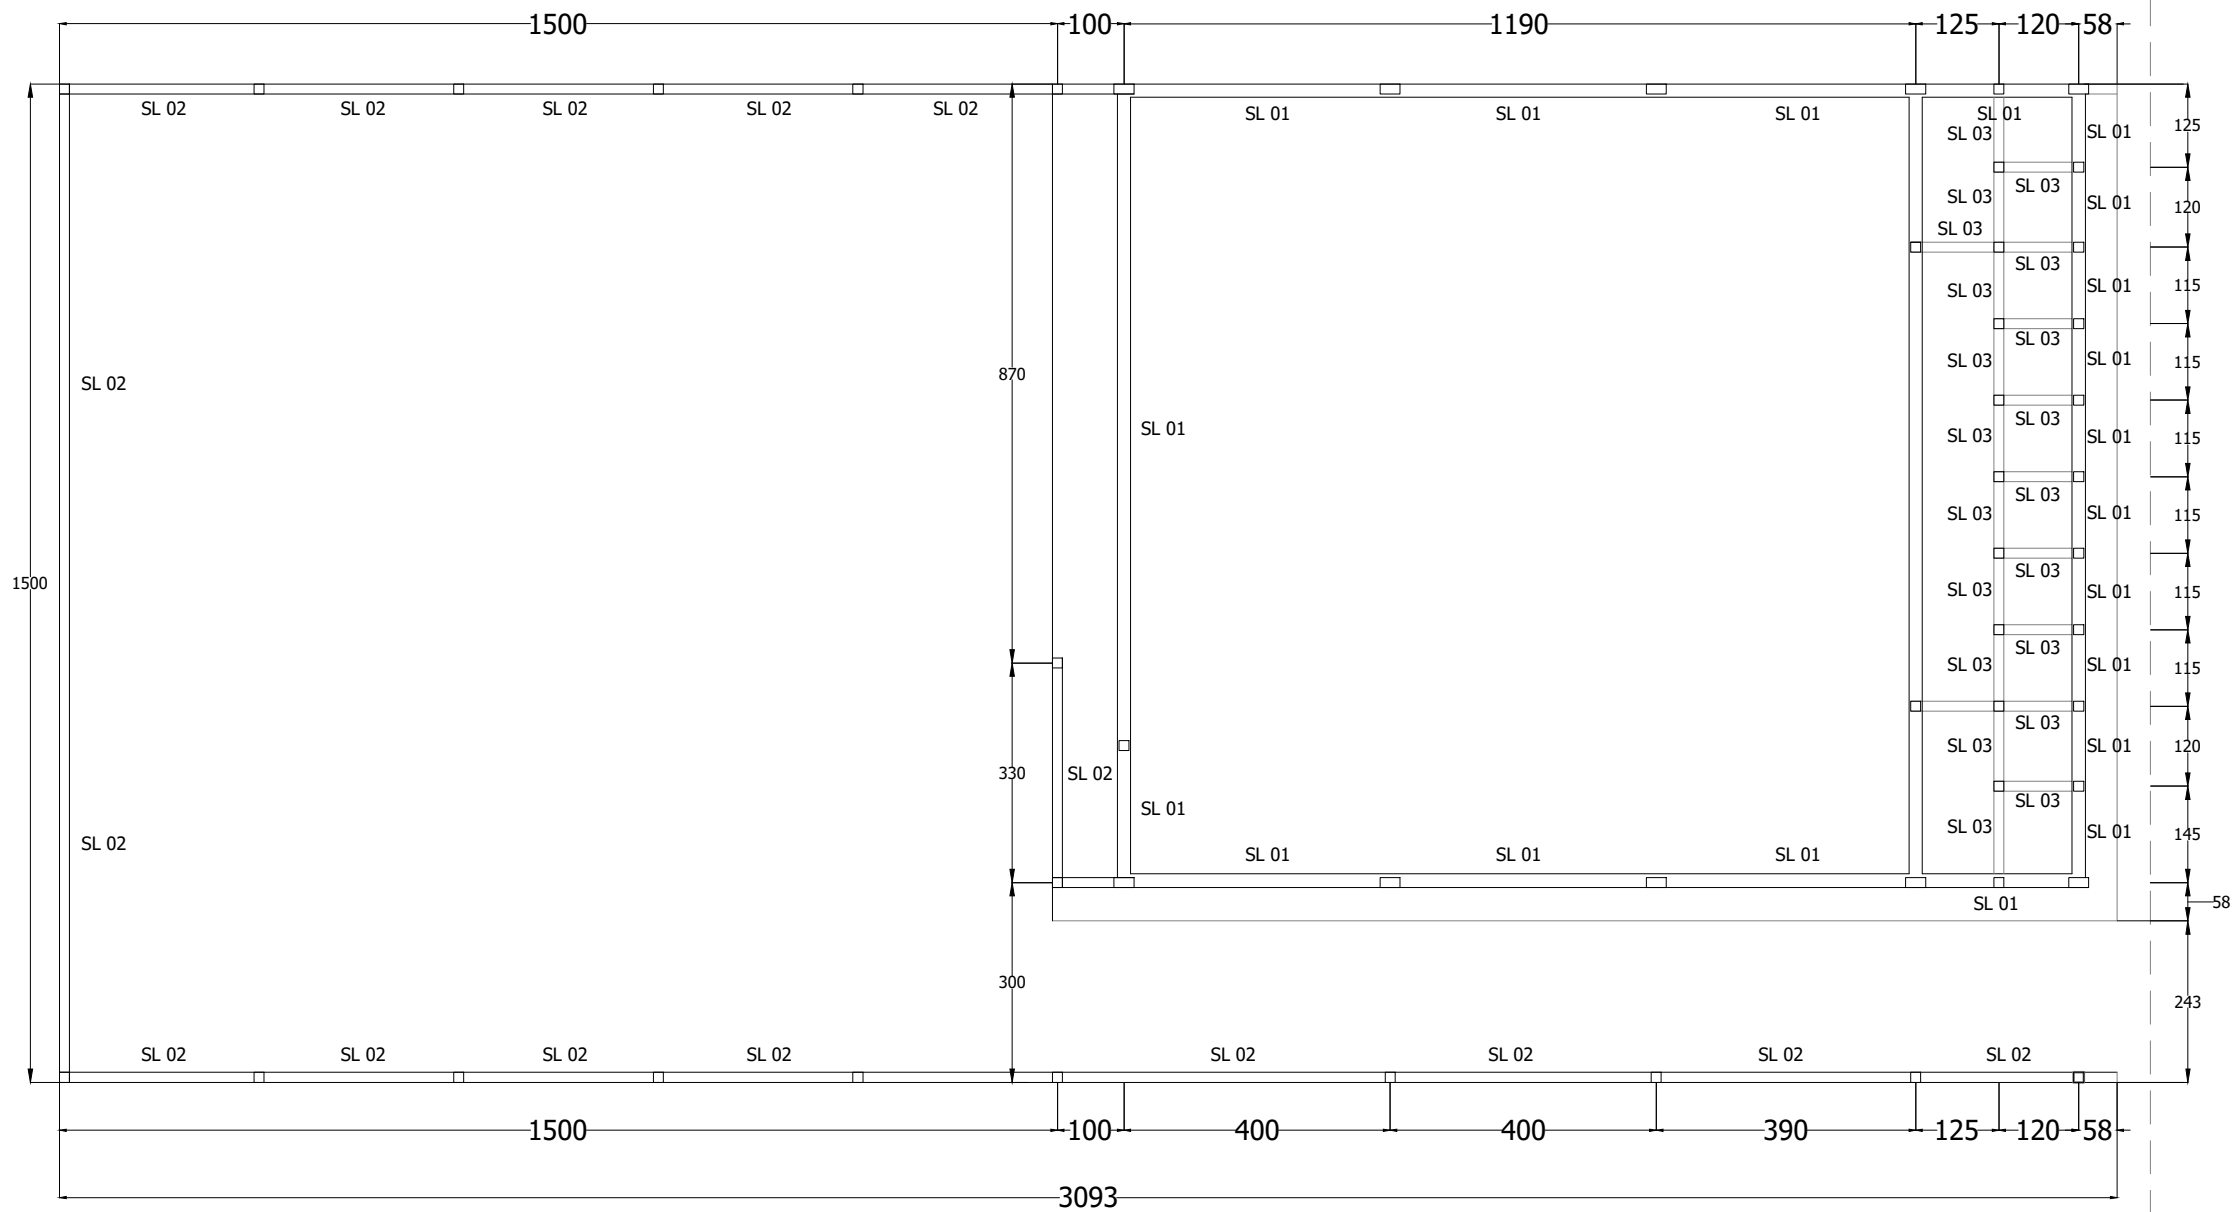


DENAH SLOOF
Skala 1 : 100

INSTANSI		
PAKET PEKERJAAN		
LOKASI		
MENGETAHUI		
Azis Abdullah		
MENYETUJUI		
MENYETUJUI		
DIGAMBAR		
JUDUL GAMBAR		
DENAH RENCANA DAN DETAIL SLOOF		
SKALA	NO. LEMBAR	JUML. LEMBAR
1 : 100	AR. 15	01
CATATAN		

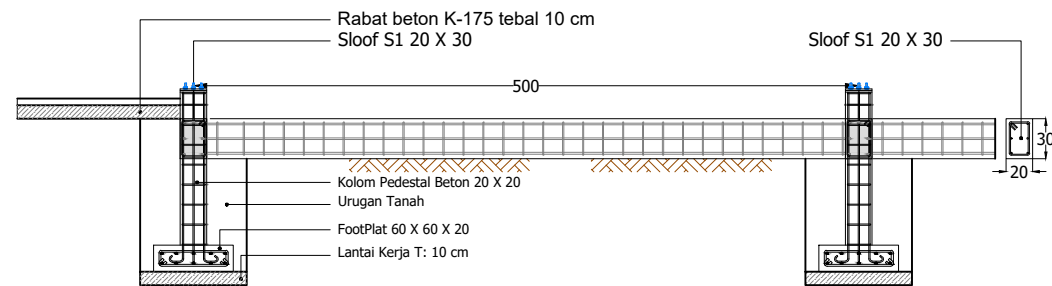


POT. A - A PENULANGAN SLOOF S 01
Skala 1 : 50

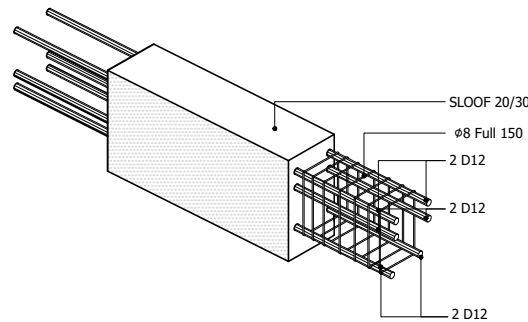

PERSP. SLOOF S 01
Skala 1 : NTS

TYPE	S1 (SLOOF) - 20 / 30
SECTION	
TUL. ATAS	2 D12
TUL. TENGAH	2 D12
TUL. BAWAH	2 D12
SENGKANG	Ø8-150

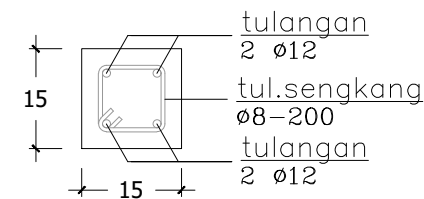


DETAIL SLOOF (SL. 03)
Skala 1 : 10

TYPE	BALOK B 3 - 15 / 20
SECTION	
TUL. ATAS	3 Ø12
TUL. TENGAH	-
TUL. BAWAH	2 Ø12
SENGKANG	Ø8-150


DETAIL SLOOF (SL. 02)
Skala 1 : 10

INSTANSI		
PAKET PEKERJAAN		
LOKASI		
MENGETAHUI		
 Azis Abdullah		
MENYETUJUI		
MENYETUJUI		
DIGAMBAR		
JUDUL GAMBAR		
DENAH RENCANA DAN DETAIL SLOOF		
SKALA	NO. LEMBAR	JUML. LEMBAR
1 : 100	AR. 16	01
CATATAN		

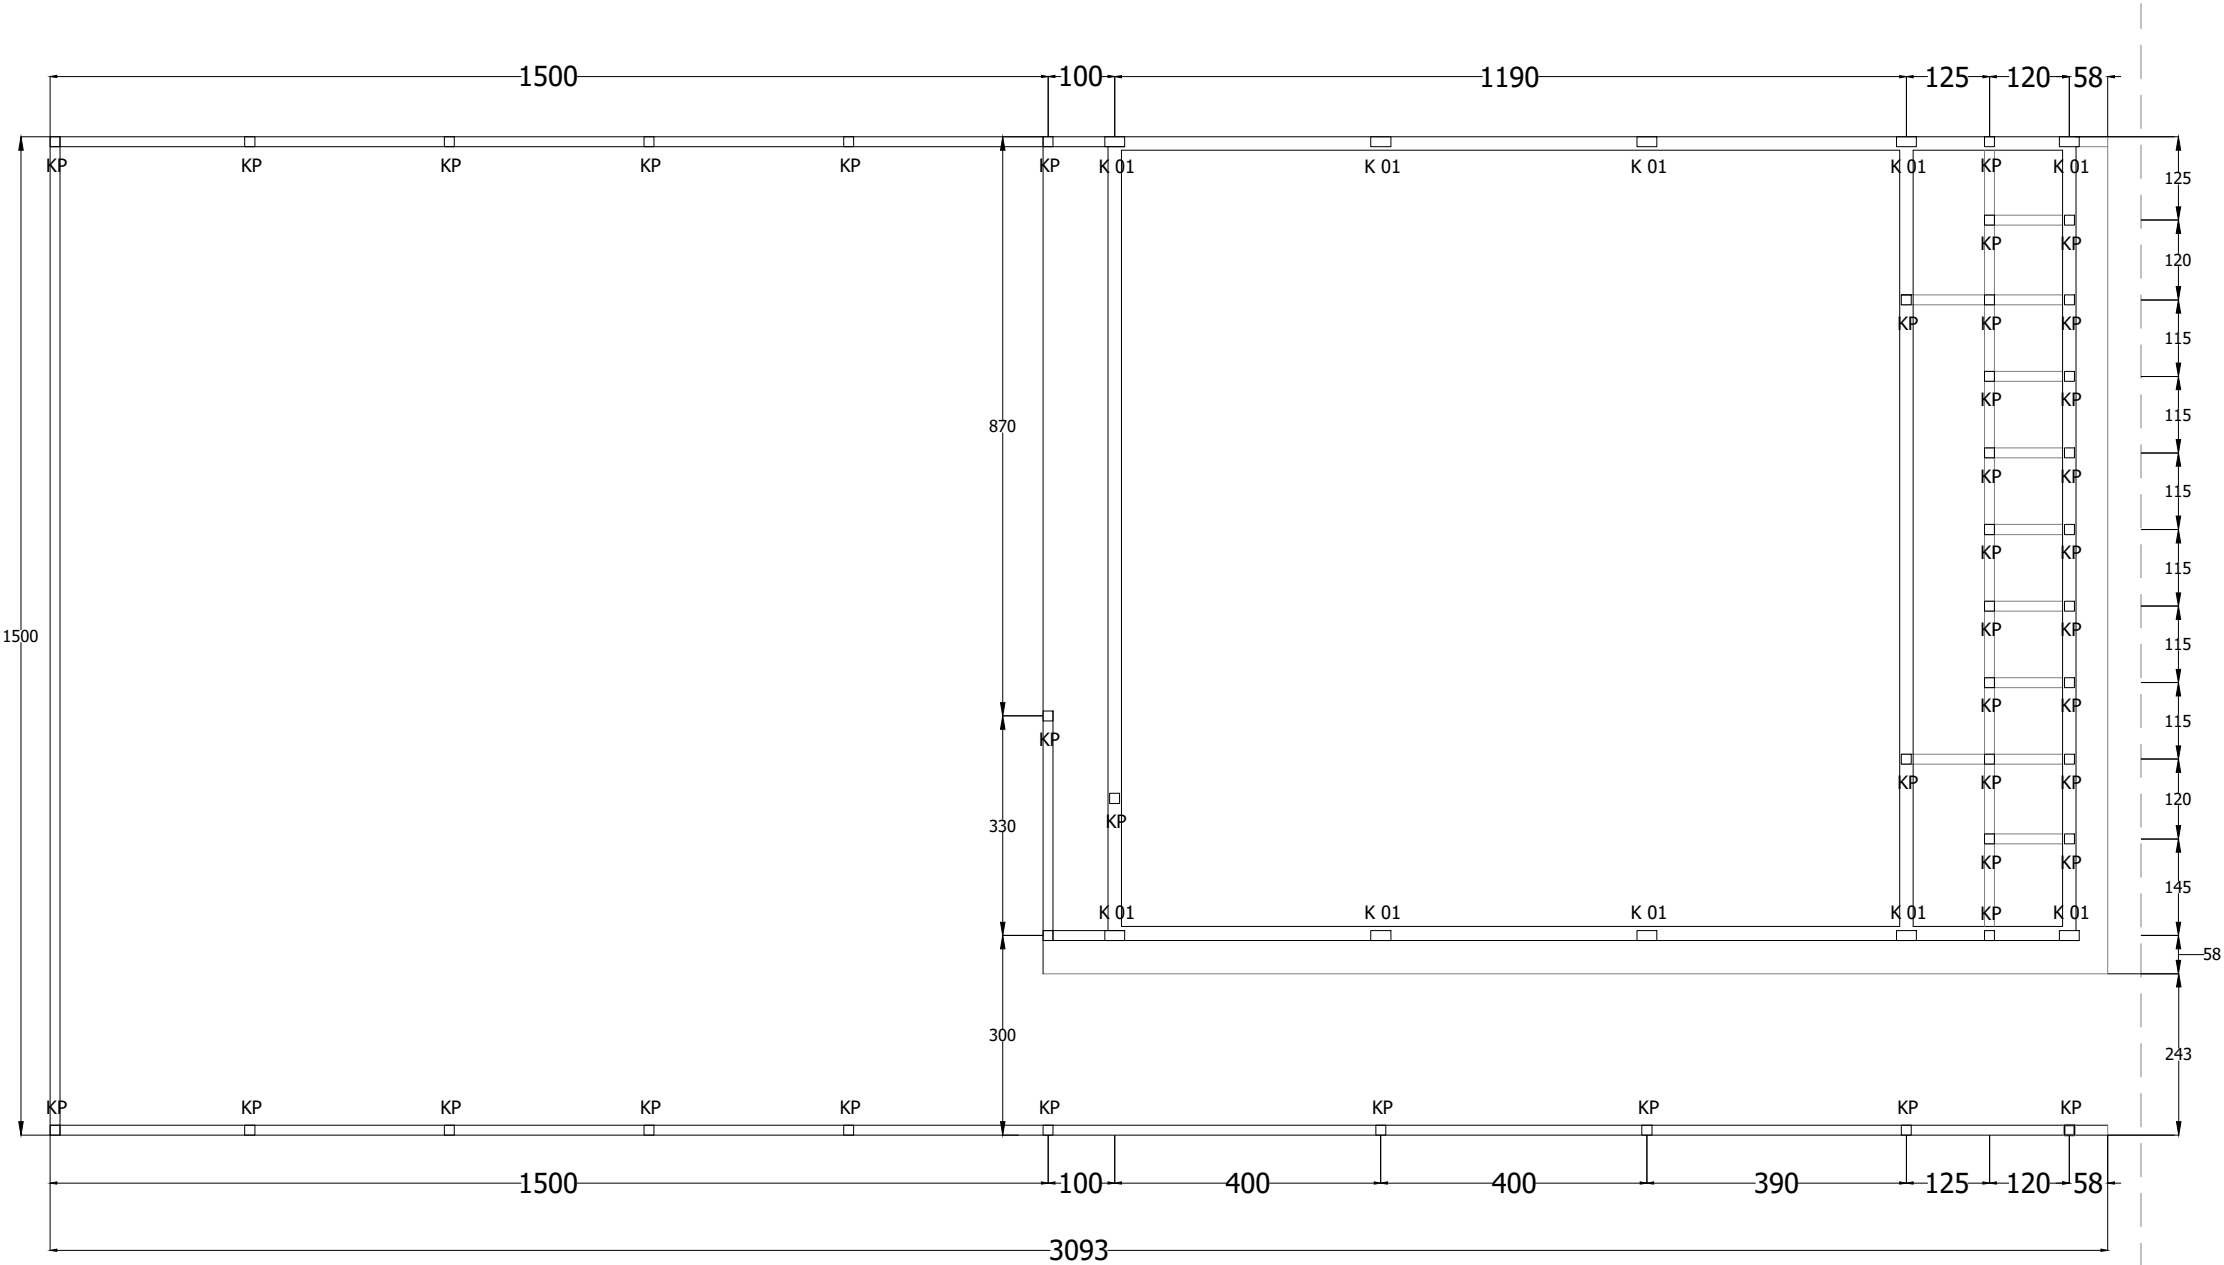


DENA KOLM
Skala 1 : 100

INSTANSI		
PAKET PEKERJAAN		
LOKASI		
MENGETAHUI		
 Azis Abdullah		
MENYETUJUI		
MENYETUJUI		
DIGAMBAR		
JUDUL GAMBAR		
DENA RENCANA DAN DETAIL KOLM		
SKALA	NO. LEMBAR	JUML. LEMBAR
1 : 50/ 25	AR. 17	01
CATATAN		

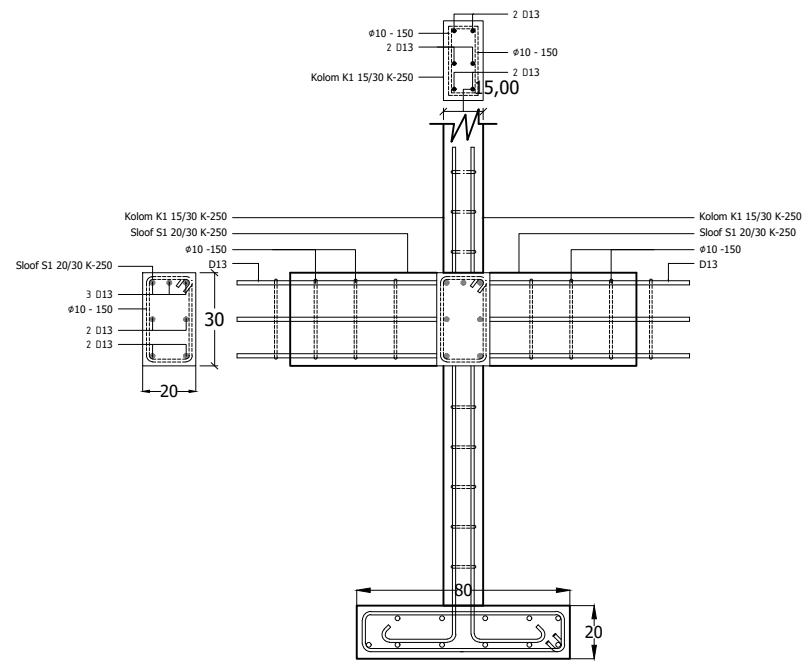

DETAIL KOLOM K 01
Skala 1 : 25


TYPE	K1 (KOLOM) - 15 / 40 K-250
SECTION	
TUL. ATAS	2 D13
TUL. TENGAH	2 D13
TUL. BAWAH	2 D13
SENGKANG	φ10-150
BETON	K250

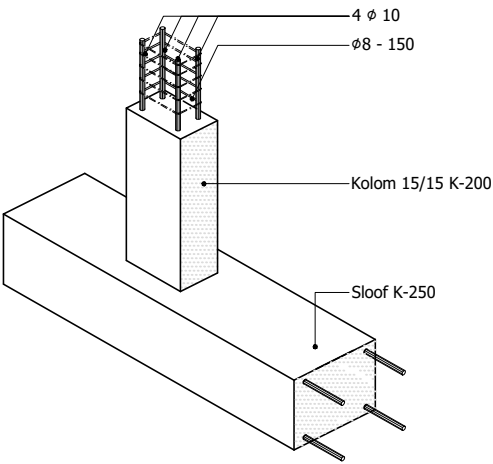

ISONOMETRI DETAIL KOLOM KP 01
Skala 1 : 25


TYPE	KP (KOLOM PRAKTIS) - 15 / 15
SECTION	
TUL. ATAS	2 φ10
TUL. BAWAH	2 φ10
SENGKANG	φ8 - 150
BETON	K175

INSTANSI		
PAKET PEKERJAAN		
LOKASI		
MENGETAHUI		
 Azis Abdullah		
MENYETUJUI		
MENYETUJUI		
DIGAMBAR		
JUDUL GAMBAR		
DENAH RENCANA DAN DETAIL PLAT LANTAI		
SKALA	NO. LEMBAR	JUML. LEMBAR
1 : 50/ 25	AR. 18	01
CATATAN		

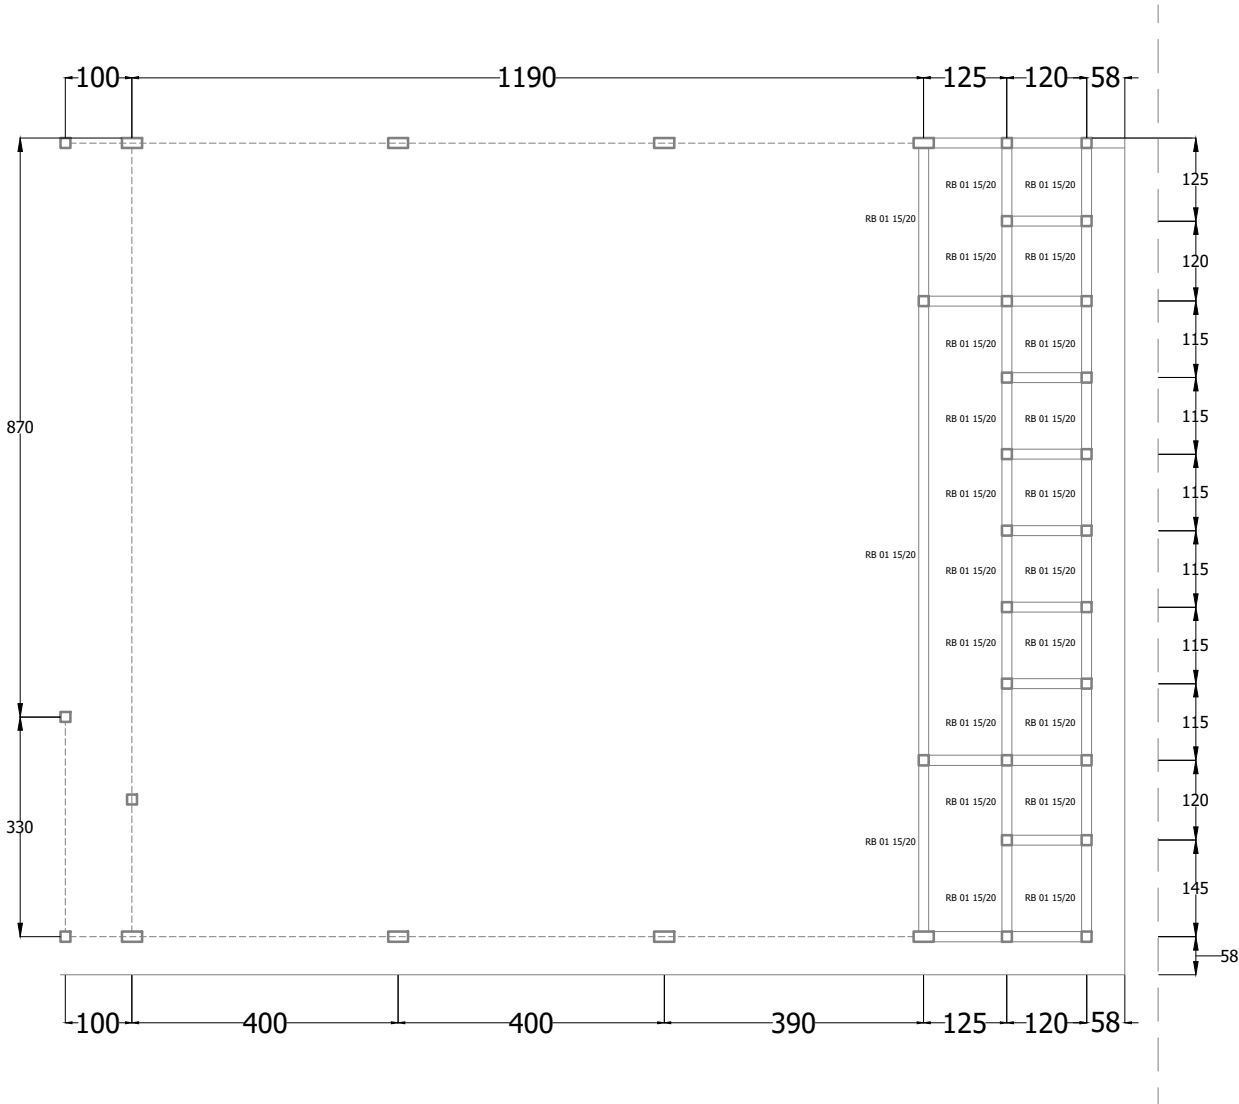


RINGBALK ELV. + 3.80
Skala 1 : 100

TYPE	RB 1 (RINGBALK 01) - 15 / 20
SECTION	
TUL. ATAS	2 φ12
TUL. BAWAH	2 φ12
SENGKANG	φ8 - 150
BETON	

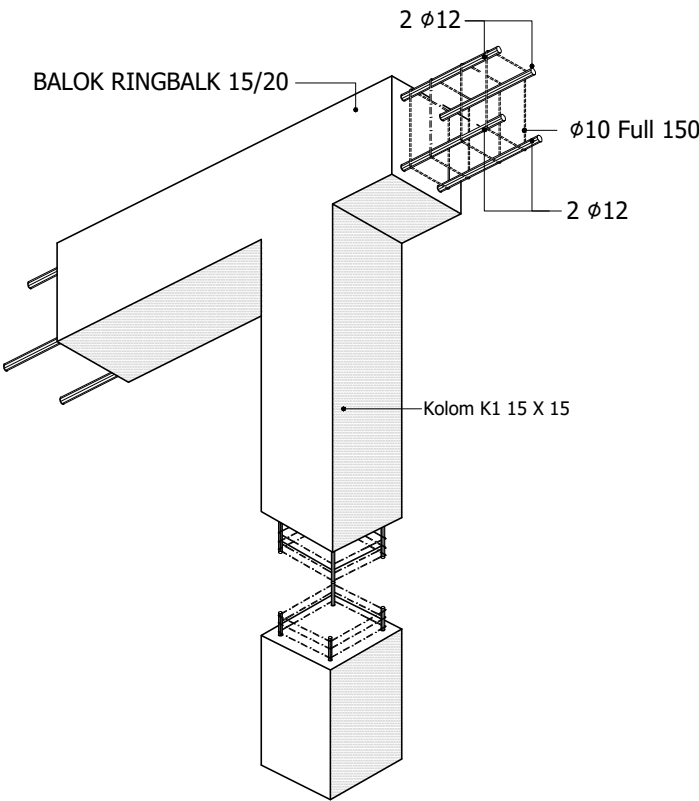


INSTANSI		
PAKET PEKERJAAN		
LOKASI		
MENGETAHUI		
MENYETUJUI		
MENYETUJUI		
DIGAMBAR		
JUDUL GAMBAR		
DENAH RENCANA DAN DETAIL RINGBALK RB 01		
SKALA	NO. LEMBAR	JUML. LEMBAR
1 : 100/ 25	AR. 19	01
CATATAN		

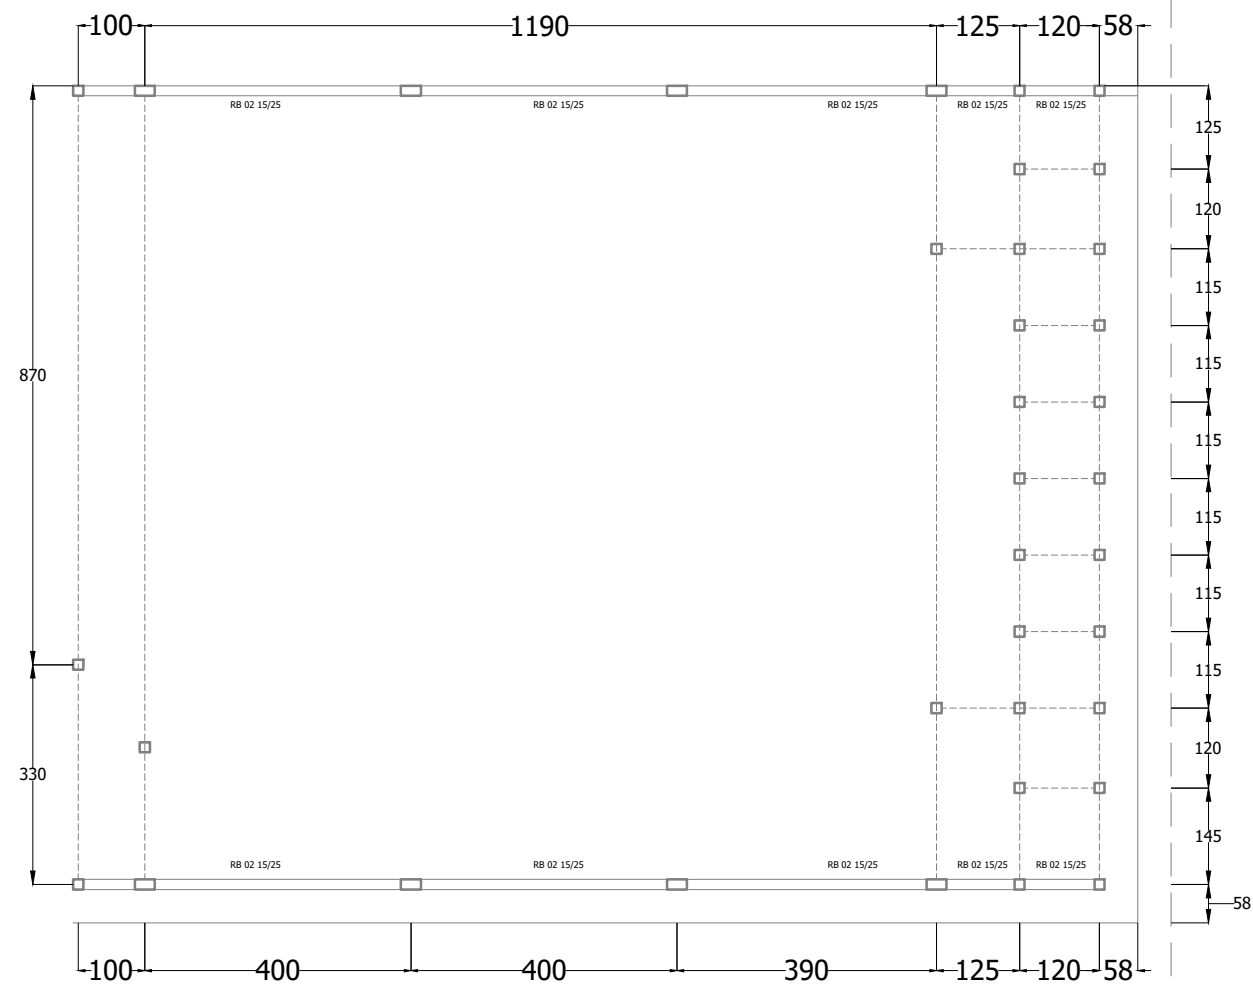


RINGBALK ELV. + 4.75
Skala 1 : 100

TYPE	B 01 (BALOK 01) - 15 X 25		
SECTION			
TUL. ATAS	3 D12	3 D12	3 D12
TUL. TENGAH	2 ϕ 10	2 ϕ 10	2 ϕ 10
TUL. BAWAH	2 D12	2 D12	2 D12
SENGKANG	ϕ 8-150	ϕ 8-150	ϕ 8-150

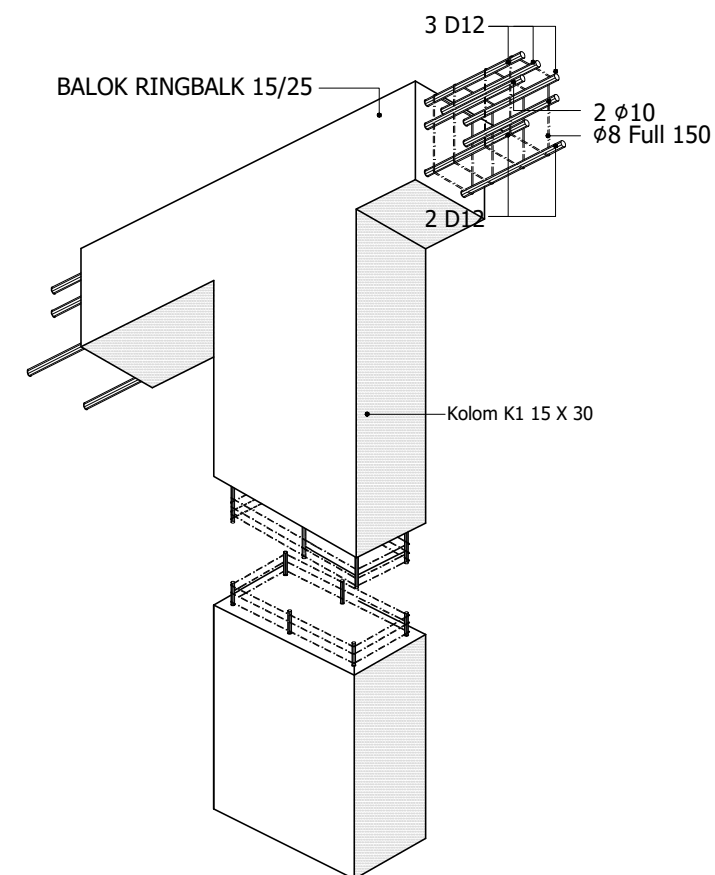


INSTANSI		
PAKET PEKERJAAN		
LOKASI		
MENGETAHUI		
 Azis Abdullah		
MENYETUJUI		
MENYETUJUI		
DIGAMBAR		
JUDUL GAMBAR		
DENAH RENCANA DAN DETAIL RINGBALK RB 02		
SKALA 1 : 100/ 25	NO. LEMBAR AR. 20	JUML. LEMBAR 01
CATATAN		

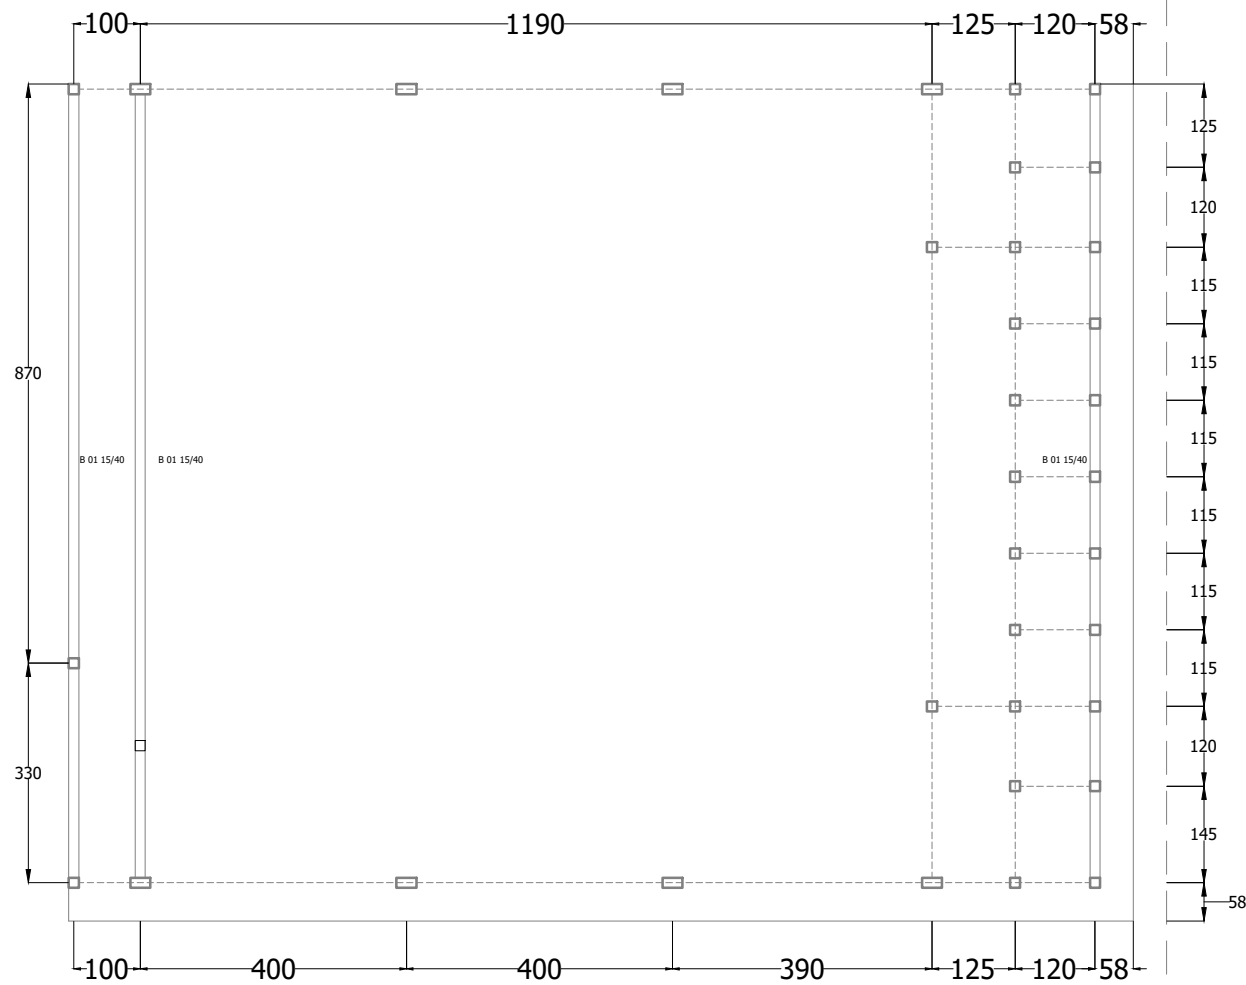

RINGBALK ELV. + 4.60
Skala 1 : 100


TYPE	B 02 (BALOK 02) - 15 X 30		
SECTION			
TUL. ATAS	3 D13	3 D13	3 D13
TUL. TENGAH	2 D13	2 D13	2 D13
TUL. BAWAH	2 D13	2 D13	2 D13
SENGKANG	Ø8-150	Ø8-150	Ø8-150

INSTANSI		
PAKET PEKERJAAN		
LOKASI		
MENGETAHUI		
 Azis Abdullah		
MENYETUJUI		
MENYETUJUI		
DIGAMBAR		
JUDUL GAMBAR		
DENAH RENCANA DAN DETAIL BALOK B 01		
SKALA 1 : 100/ 25	NO. LEMBAR AR. 21	JUML. LEMBAR 01
CATATAN		

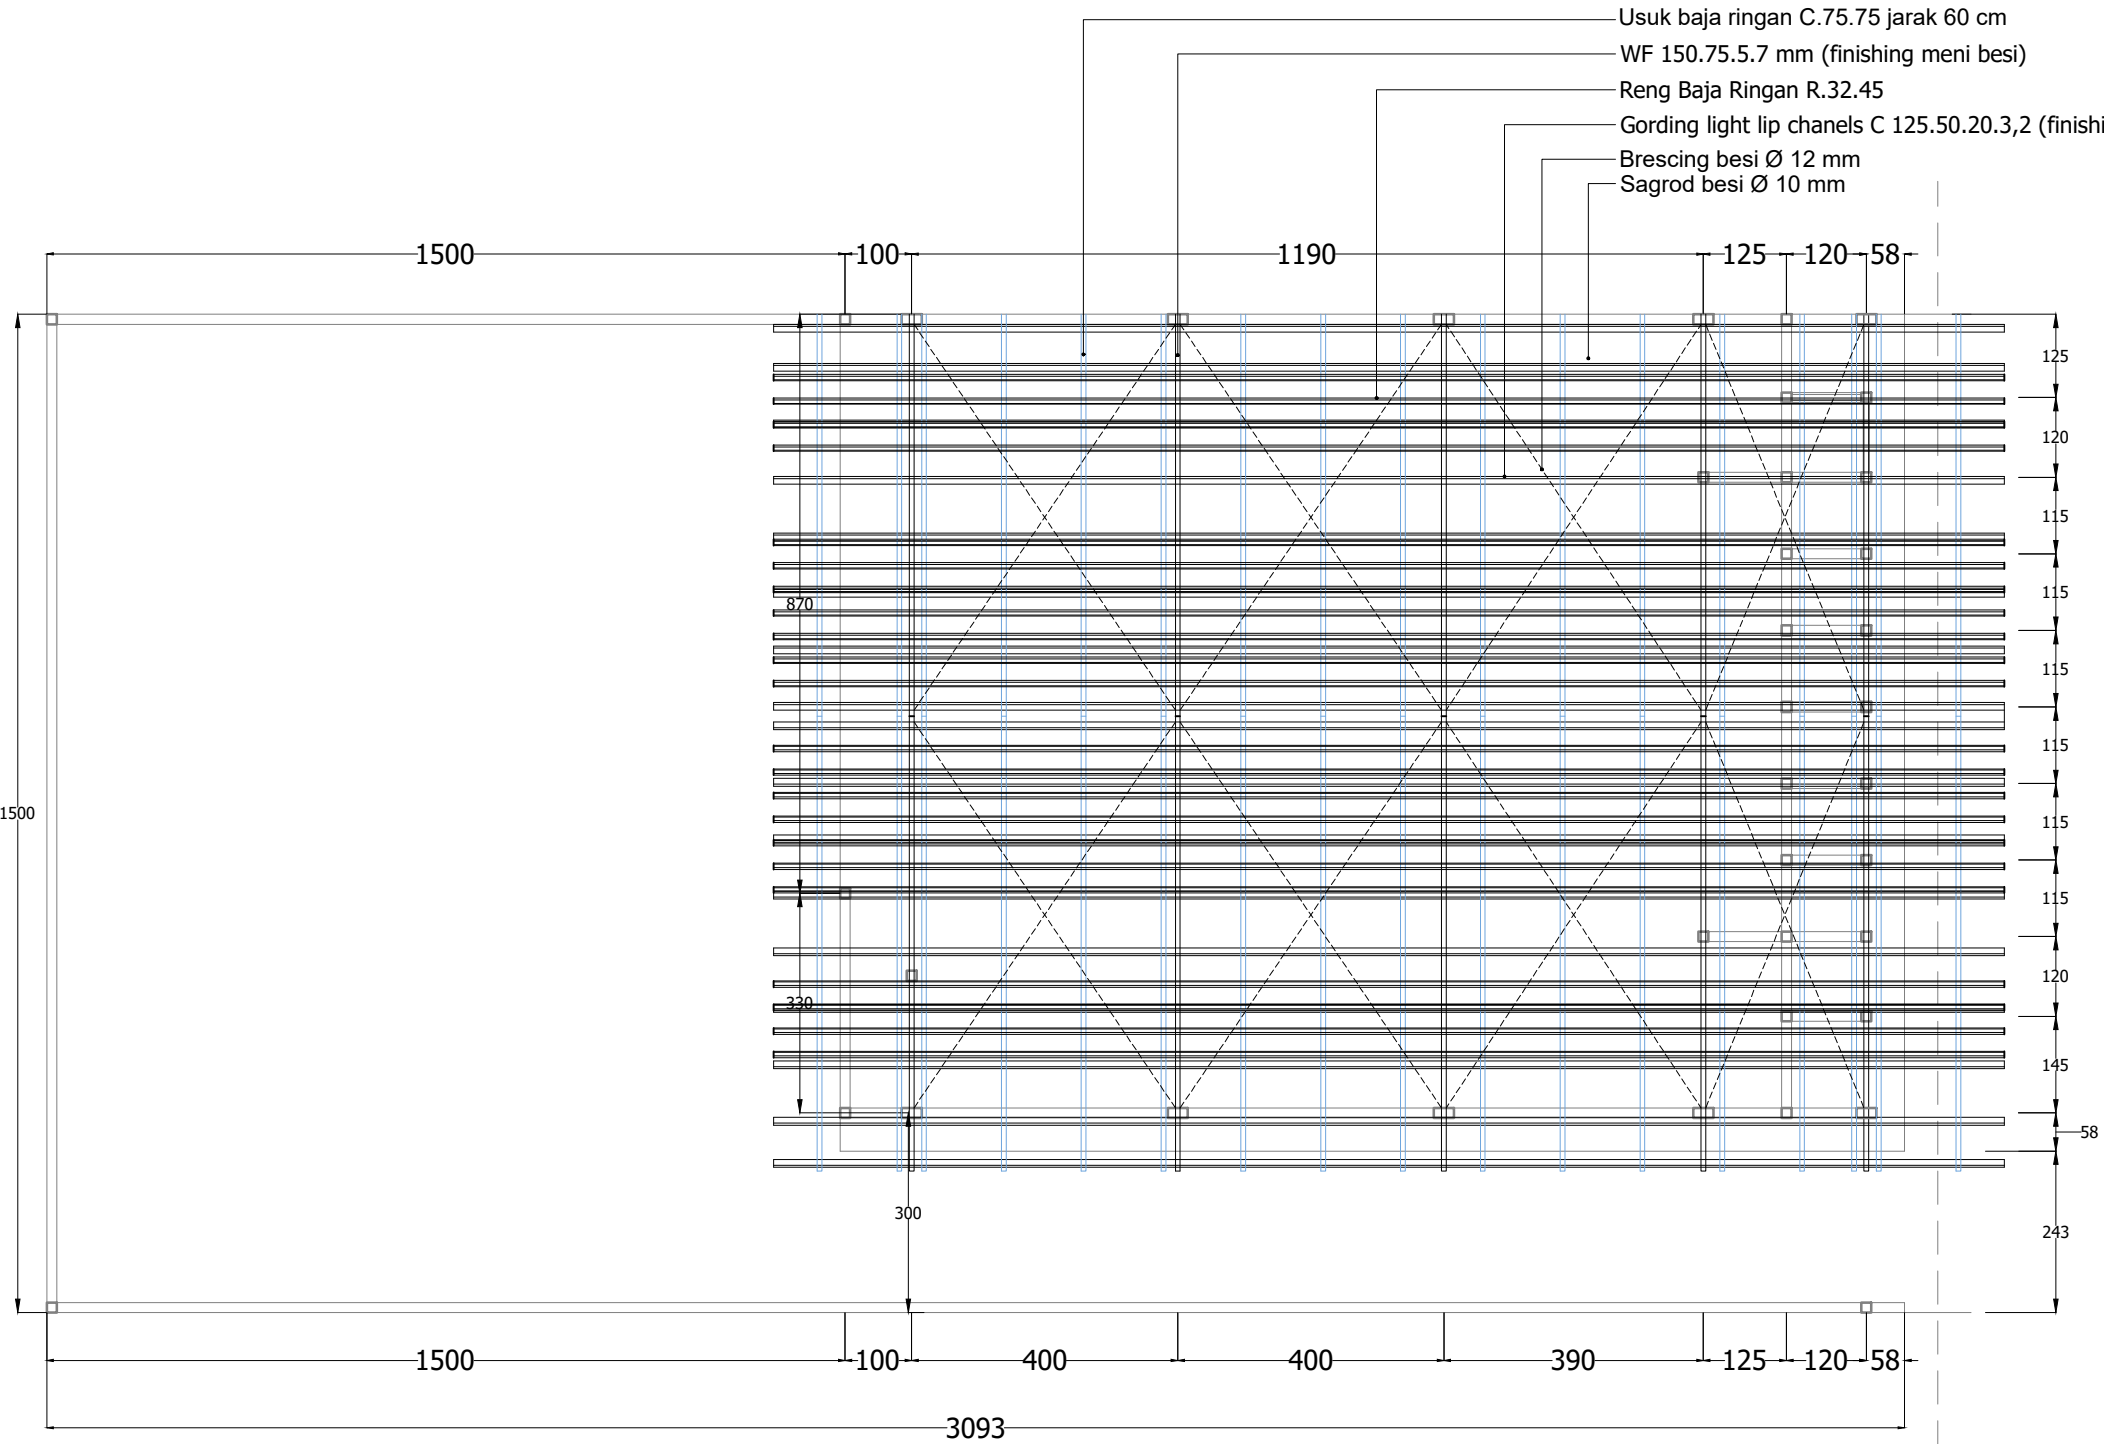


DENAH RENCANA ATAP
Skala 1 : 100

INSTANSI		
PAKET PEKERJAAN		
LOKASI		
MENGETAHUI		
 Azis Abdullah		
MENYETUJUI		
MENYETUJUI		
DIGAMBAR		
JUDUL GAMBAR		
DENAH RENCANA ATAP		
SKALA 1 : 100	NO. LEMBAR AR. 22	JUML. LEMBAR 01
CATATAN		

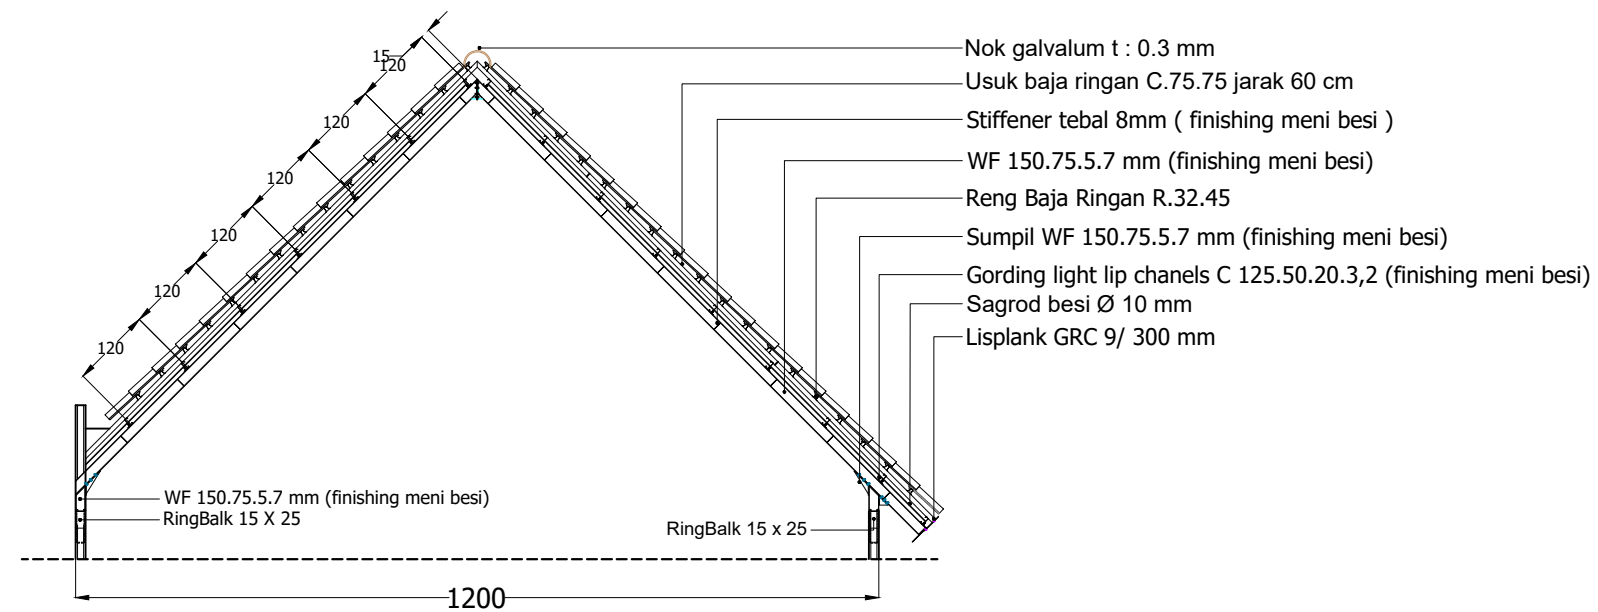


POTONGAN B - B
Skala 1 : 100

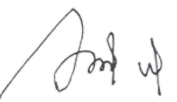INSTANSI		
PAKET PEKERJAAN		
LOKASI		
MENGETAHUI		
 Azis Abdullah		
MENYETUJUI		
MENYETUJUI		
DIGAMBAR		
JUDUL GAMBAR		
DETAIL ATAP		
SKALA	NO. LEMBAR	JUML. LEMBAR
1 : 100	AR. 23	01
CATATAN		



Azis Abdullah



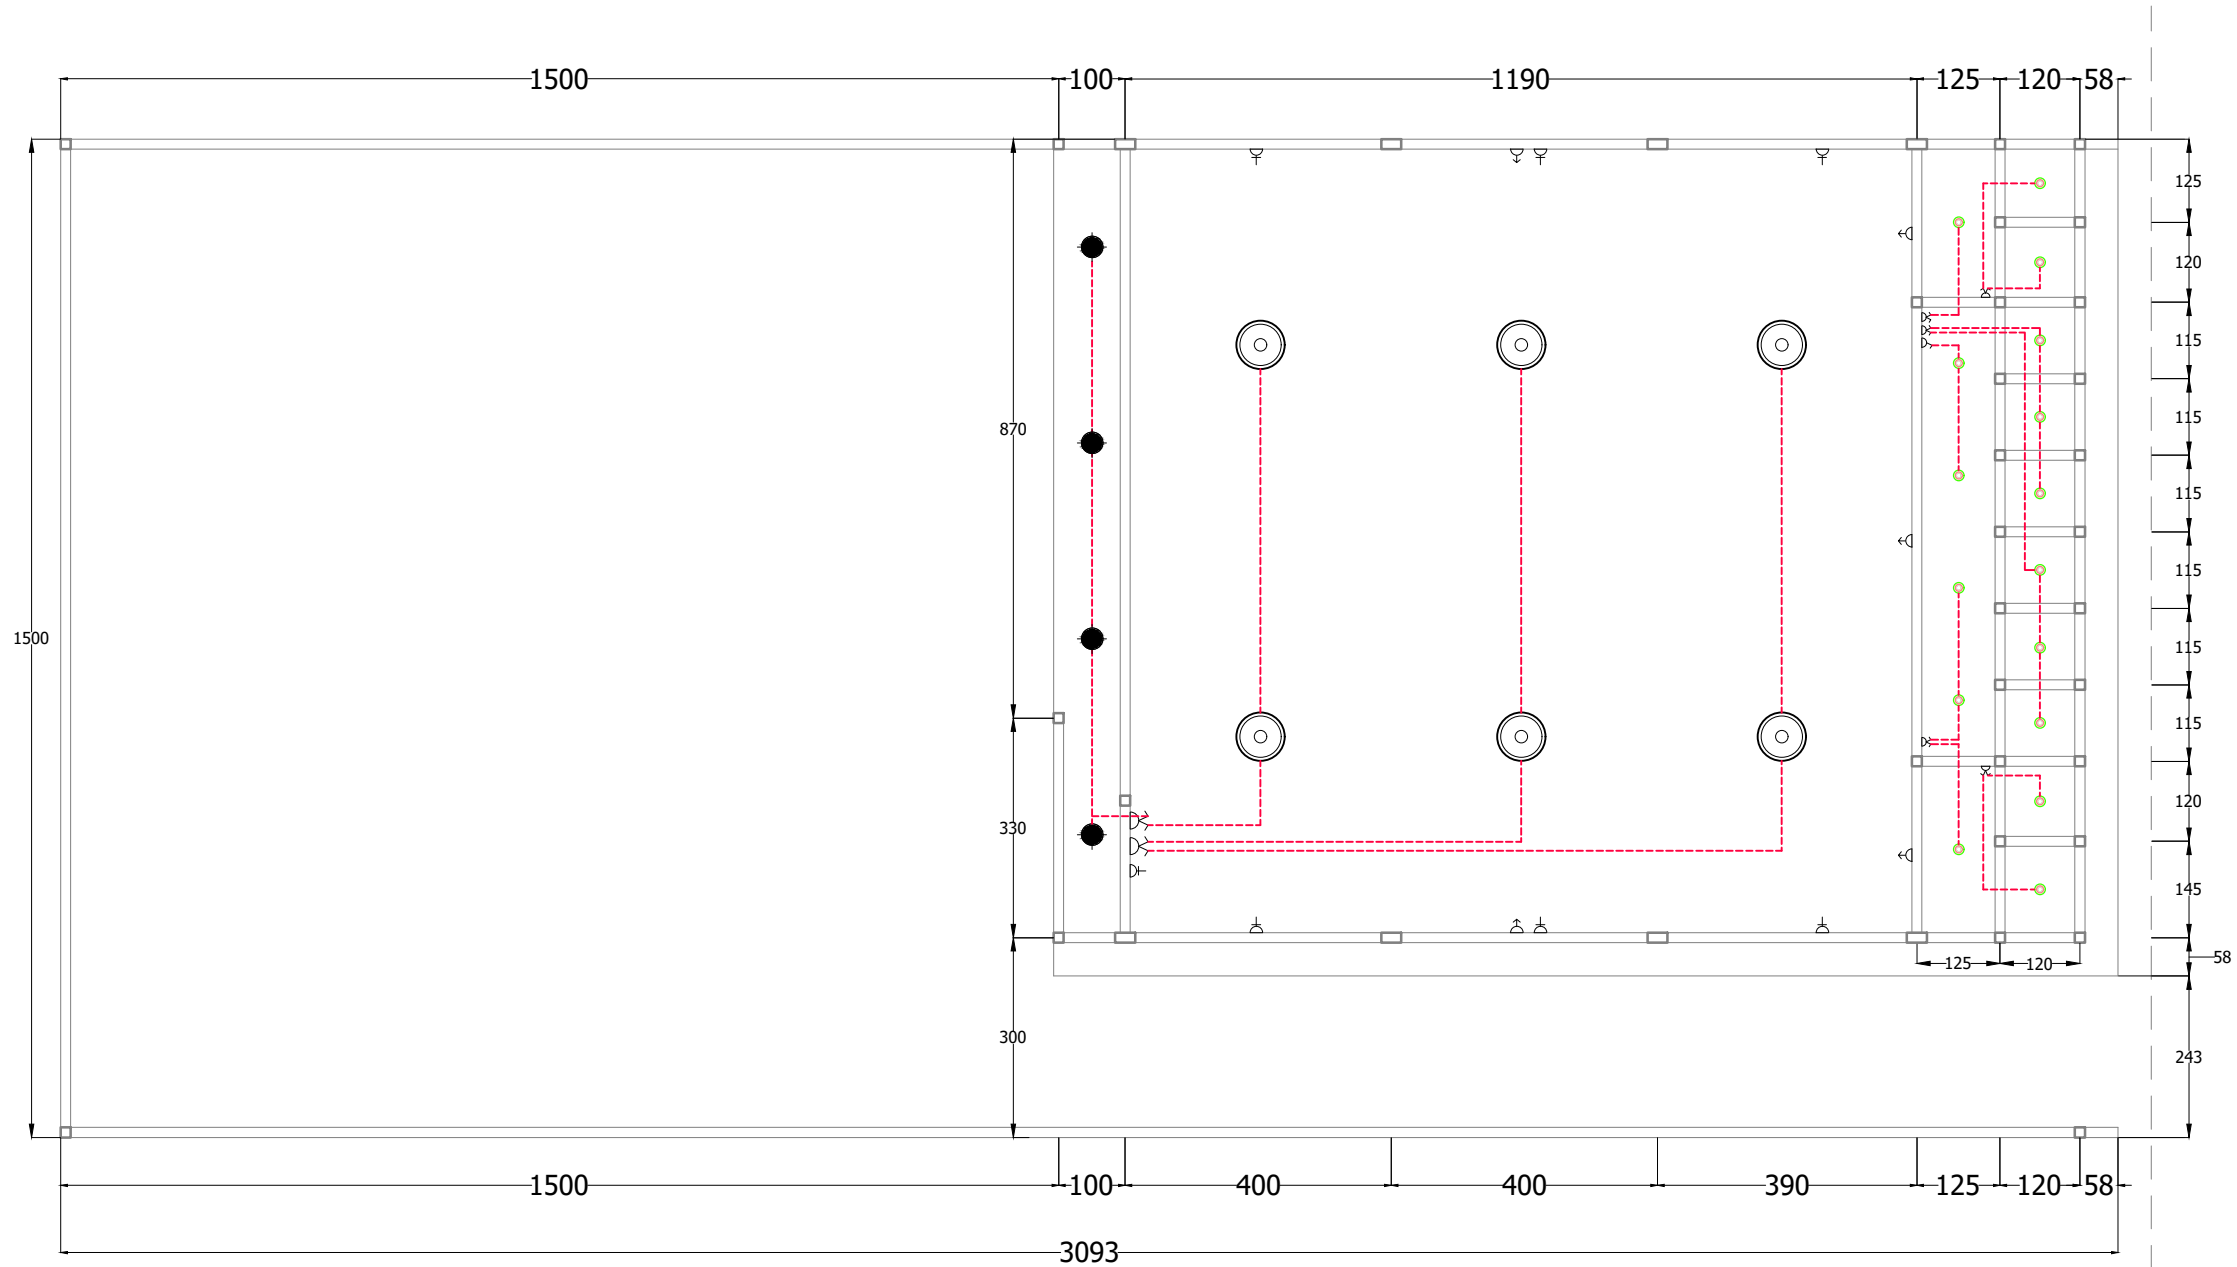


DENAH ELEKTRIKAL

Skala 1 : 100

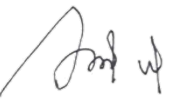
INSTANSI		
PAKET PEKERJAAN		
LOKASI		
MENGETAHUI		
 Azis Abdullah		
MENYETUJUI		
MENYETUJUI		
DIGAMBAR		
JUDUL GAMBAR		
DENAH RENCANA ELEKTRIKAL		
SKALA	NO. LEMBAR	JUML. LEMBAR
1 : 100	AR. 24	01
CATATAN		




INSTANSI		
PAKET PEKERJAAN		
LOKASI		
MENGETAHUI		
 Azis Abdullah		
MENYETUJUI		
MENYETUJUI		
DIGAMBAR		
JUDUL GAMBAR		
DENAH RENCANA ELEKTRIKAL		
SKALA	NO. LEMBAR	JUML. LEMBAR
1 : NTS	AR. 25	01
CATATAN		

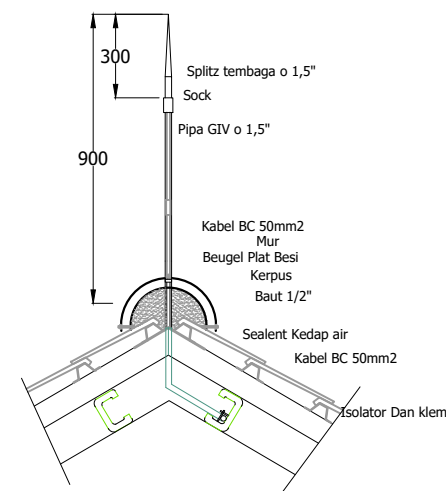

DETAIL PENEMPATAN KABEL & SPITZ

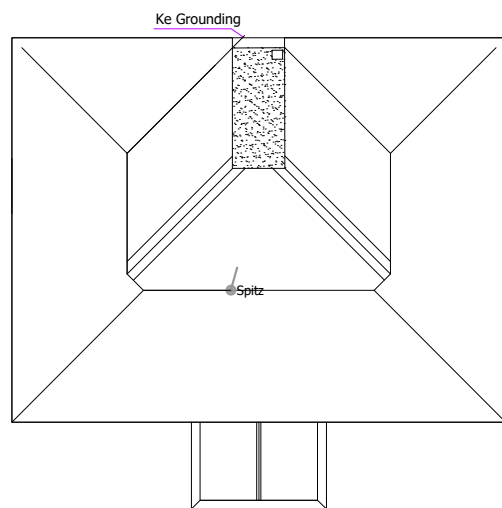

DENAH PENANGKAL PETIR

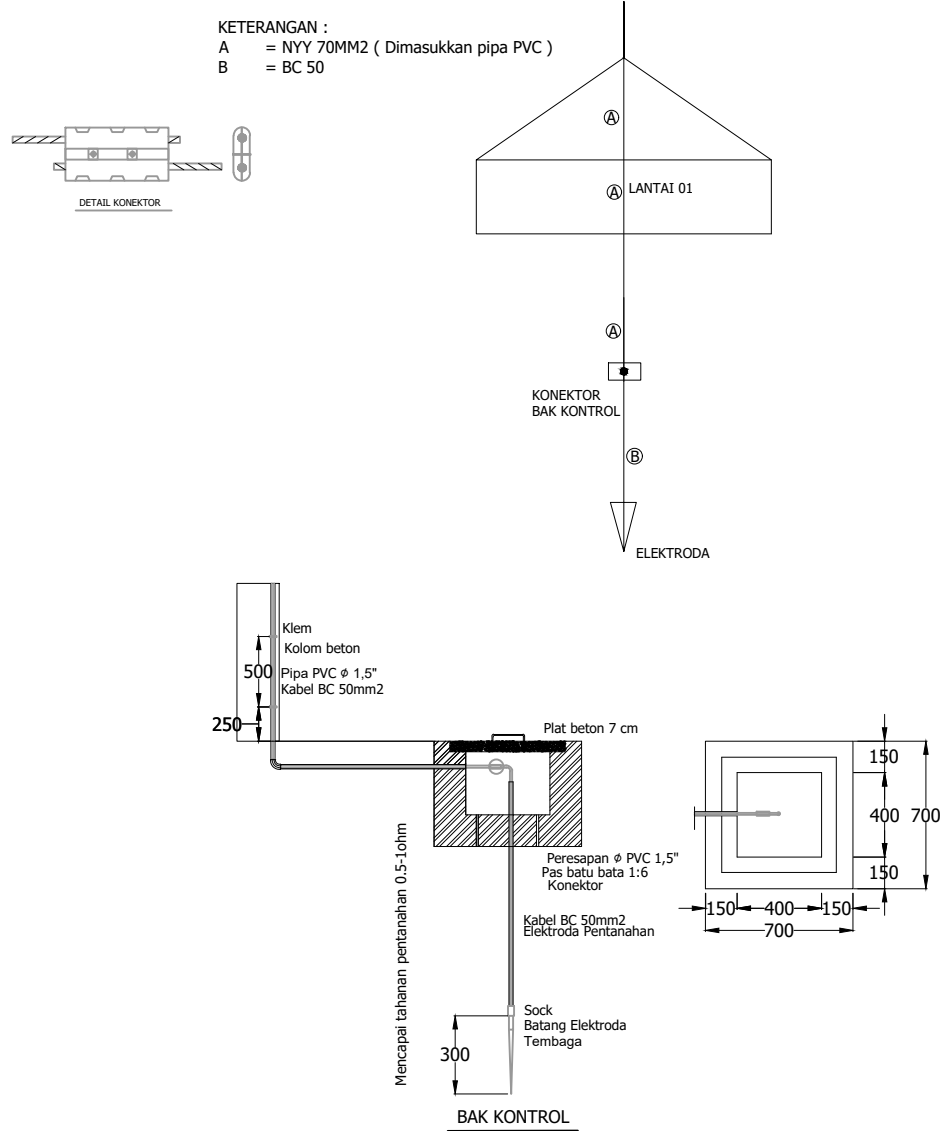



DETAIL PENANGKAL PETIR

INSTANSI		
PAKET PEKERJAAN		
LOKASI		
MENGETAHUI		
Azis Abdullah		
MENSETUJUI		
MENSETUJUI		
DIGAMBAR		
JUDUL GAMBAR		
DETAIL PENANGKAL PETIR		
SKALA	NO. LEMBAR	JUML. LEMBAR
1 : 100	AR. 26	01
CATATAN		



JARINGAN AIR

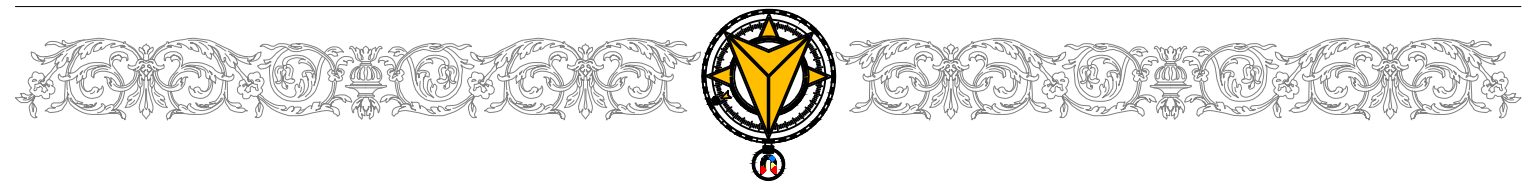

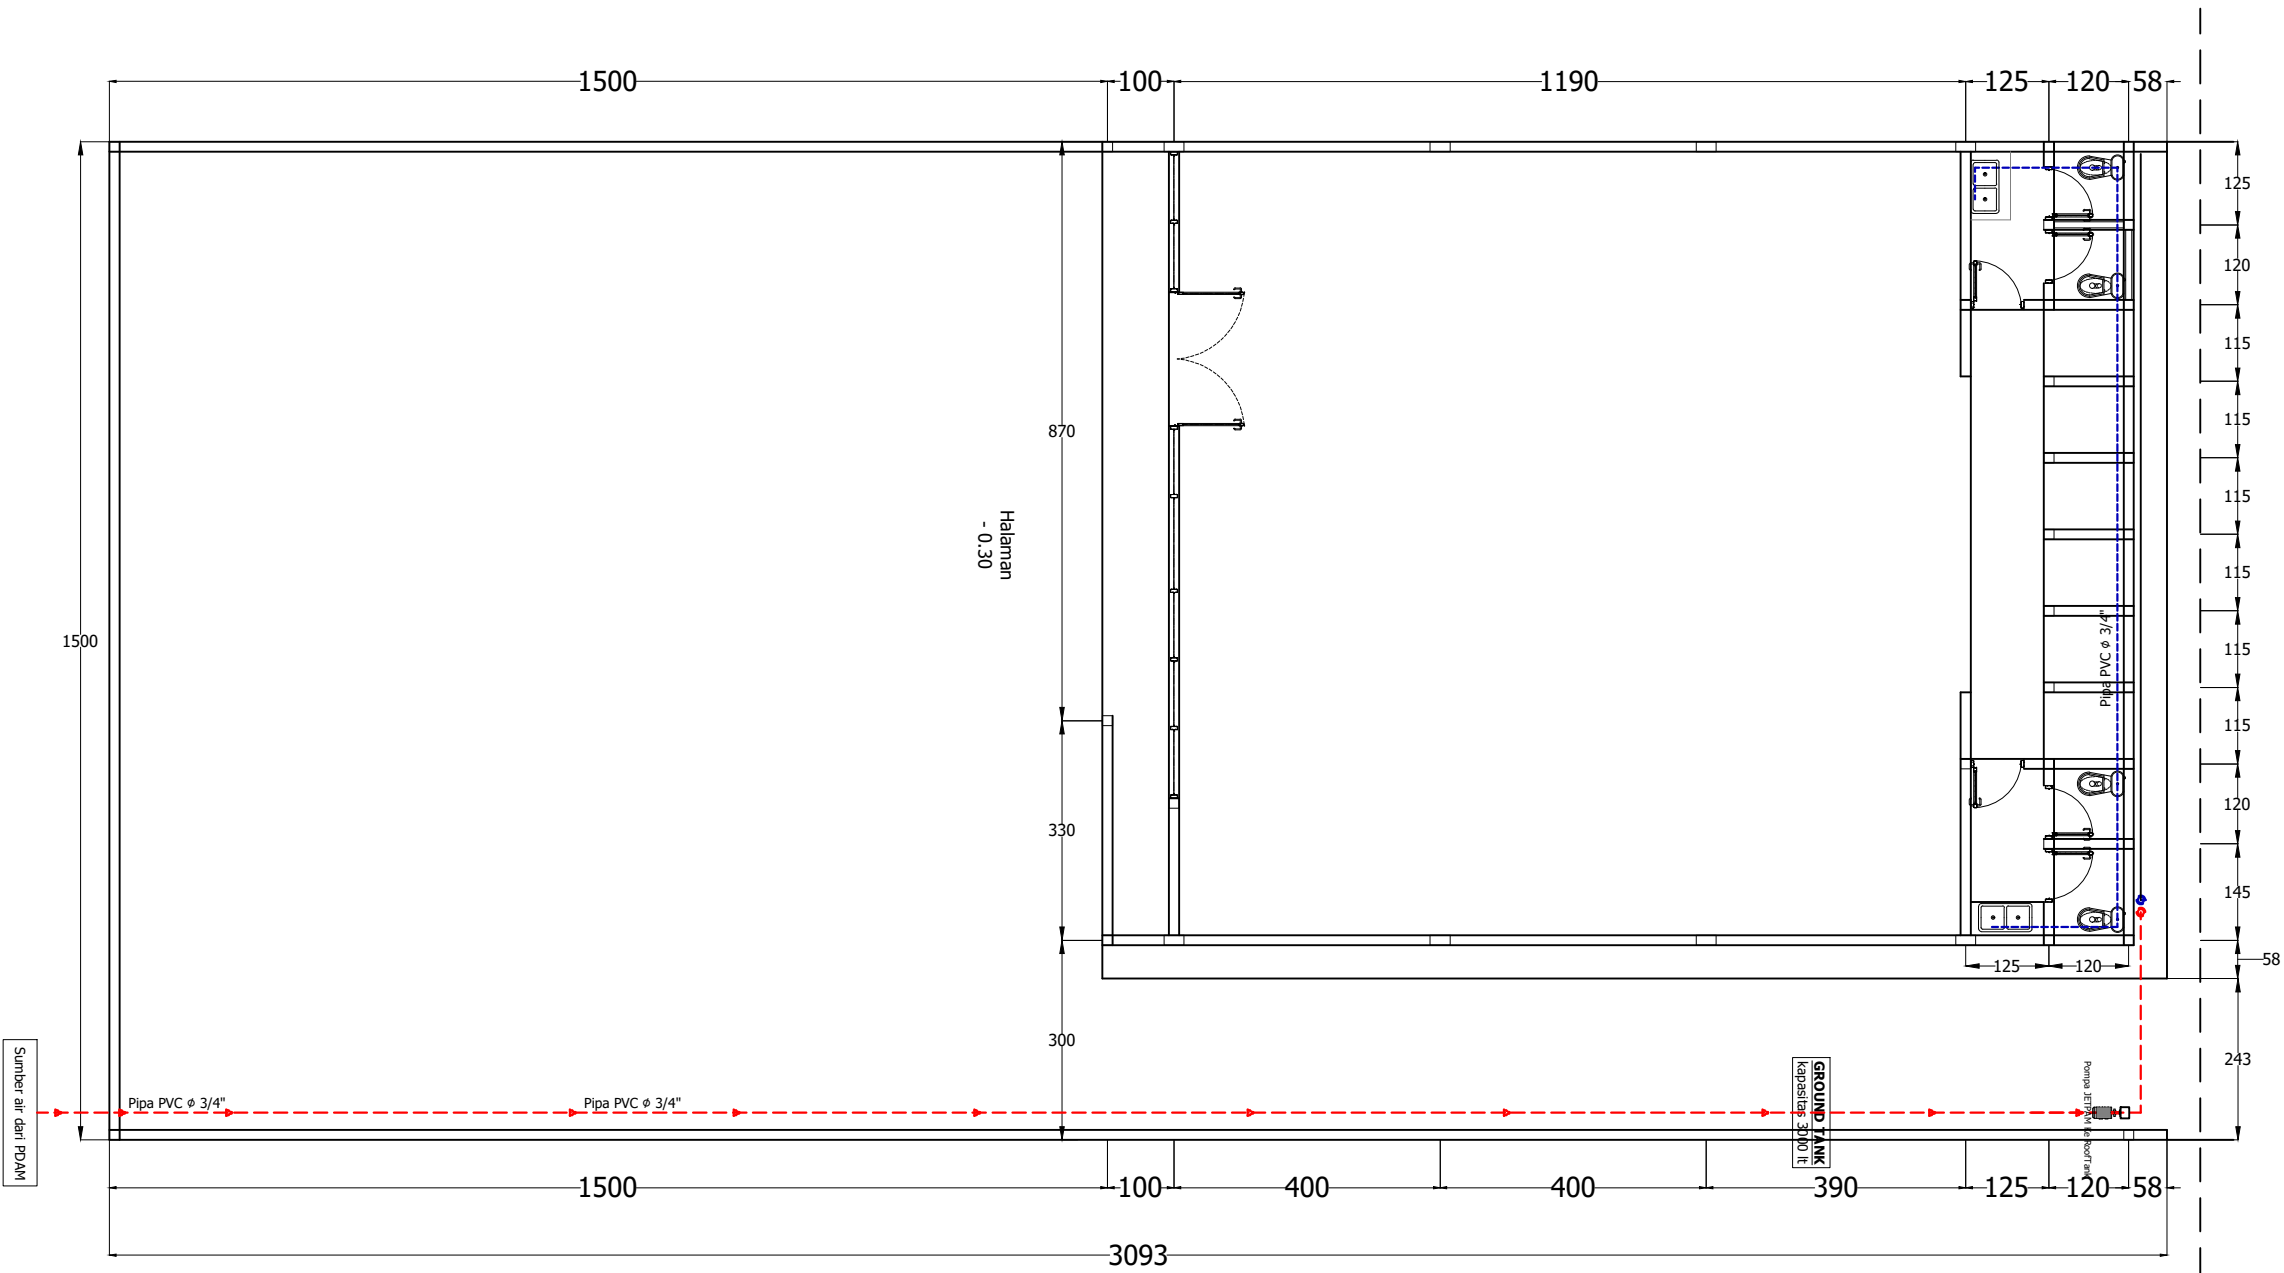

KETERANGAN			
	JENIS	NAMA	JUMLAH
1		WASTAFEL DOUBLE	02 bh
2		WASTAFEL	-
3		KLOSED DUDUK	04 bh
4		FLOOR DRAIN	10 bh

DENAH AIR BERSIH

Skala 1 : 100

INSTANSI		
PAKET PEKERJAAN		
LOKASI		
MENGETAHUI		
Azis Abdullah		
MENYETUJUI		
MENYETUJUI		
DIGAMBAR		
JUDUL GAMBAR		
DENAH RENCANA JARINGAN AIR BERSIH		
SKALA	NO. LEMBAR	JUML. LEMBAR
1 : 100	AR. 27	01
CATATAN		


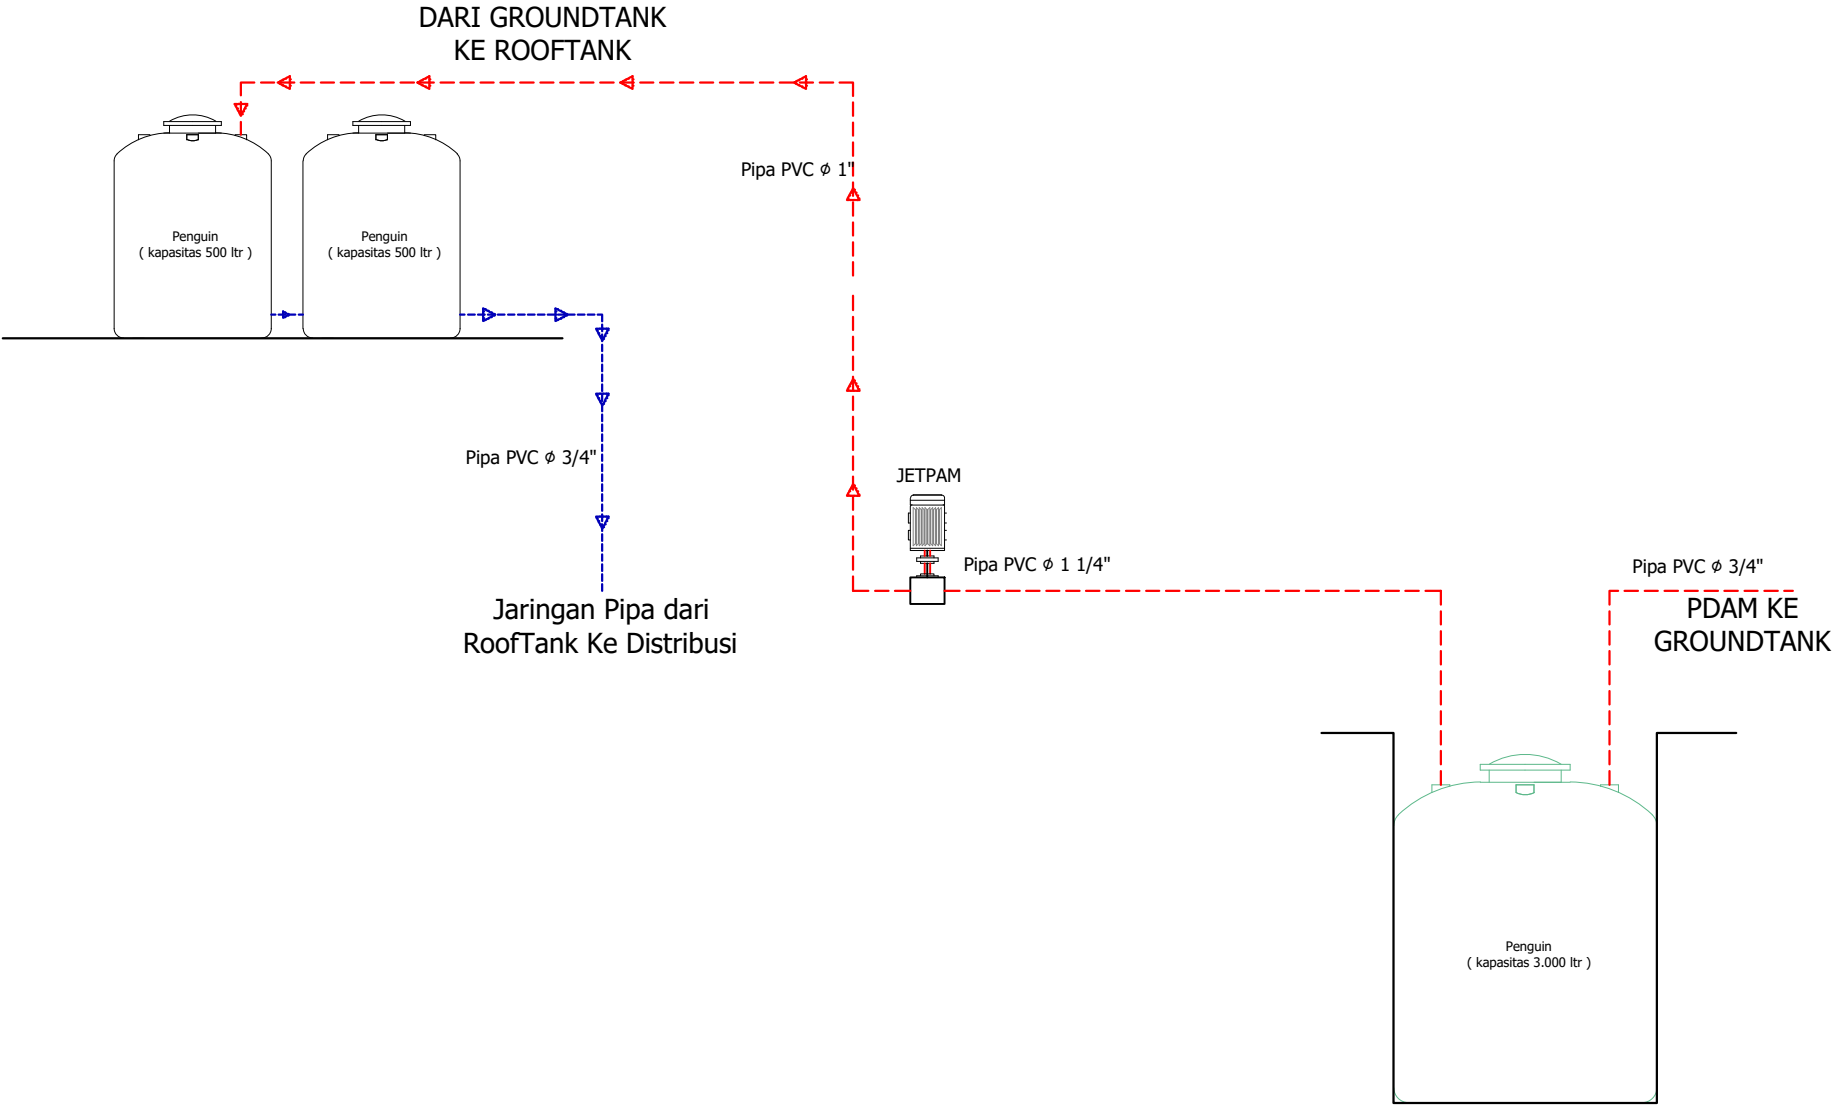


DIAGRAM AIR BERSIH
Skala 1 : NTS

INSTANSI		
PAKET PEKERJAAN		
LOKASI		
MENGETAHUI		
 Azis Abdullah		
MENYETUJUI		
MENYETUJUI		
DIGAMBAR		
JUDUL GAMBAR		
DIAGRAM AIR BERSIH		
SKALA	NO. LEMBAR	JUML. LEMBAR
1 : NTS	AR. 28	01
CATATAN		

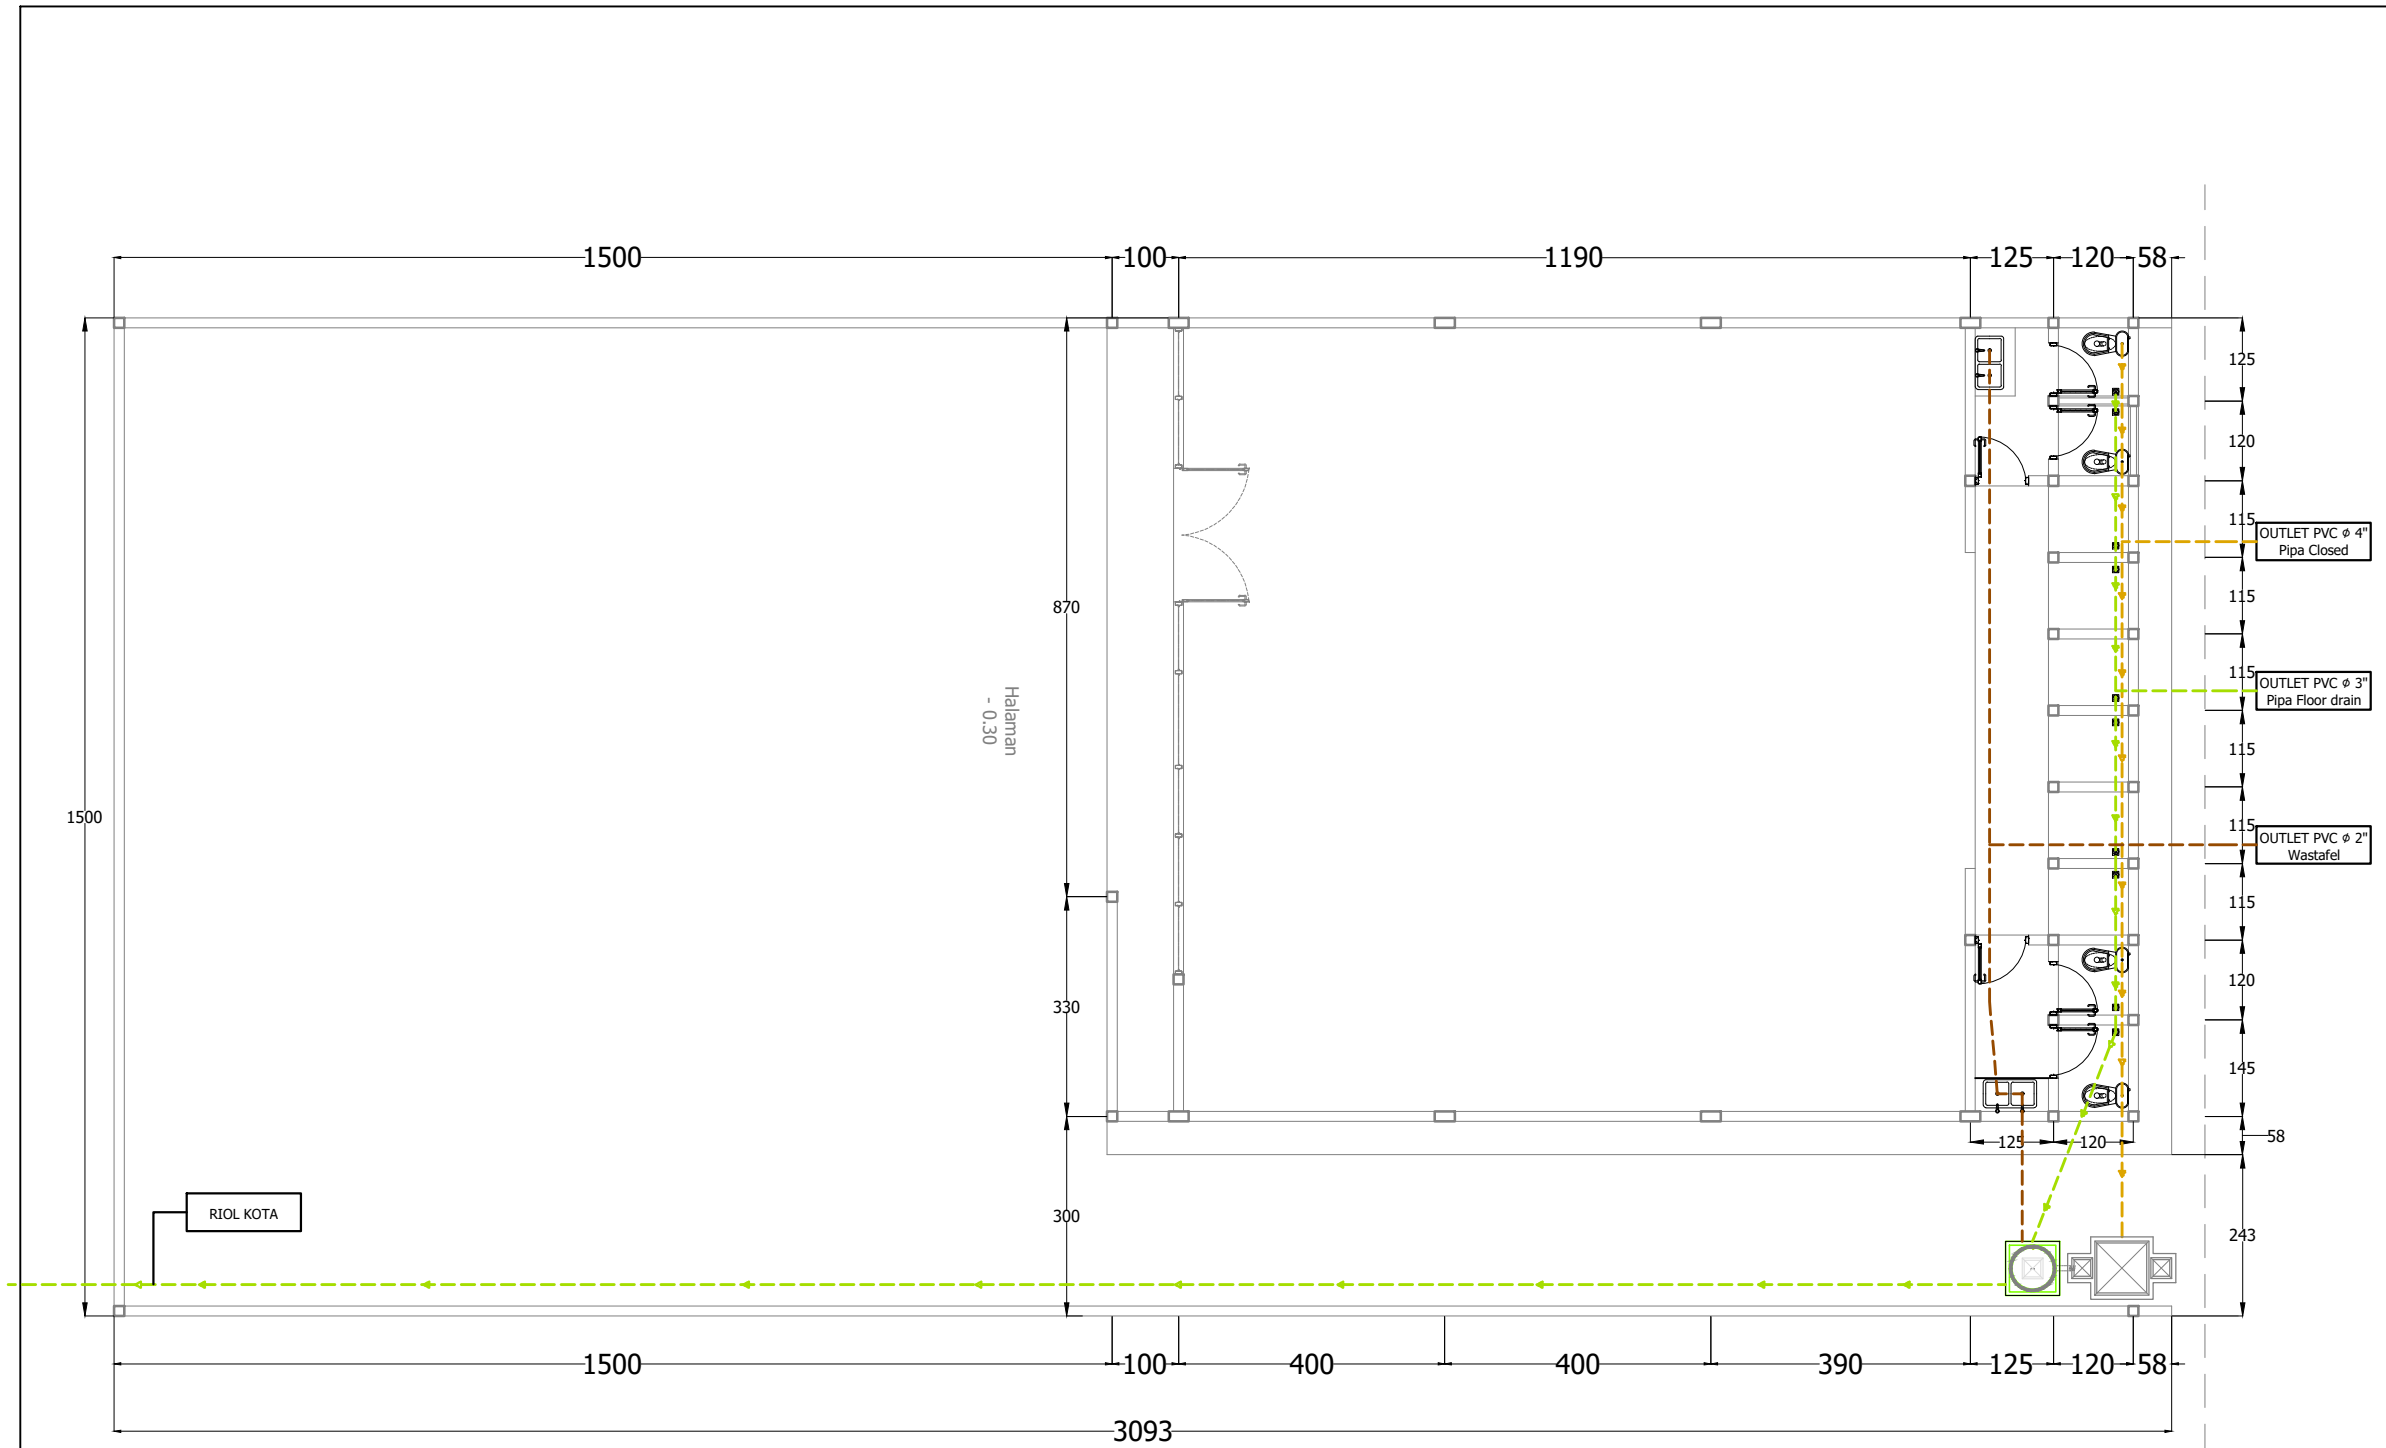


KETERANGAN			
	JENIS	NAMA	JUMLAH
1		WASTAFEL DOUBLE	02 bh
2		WASTAFEL	-
3		KLOSED DUDUK	04 bh
4		FLOOR DRAIN	10 bh


DENAH AIR KOTOR

Skala 1 : 100


INSTANSI		
PAKET PEKERJAAN		
LOKASI		
MENGETAHUI		
Azis Abdullah		
MENYETUJUI		
MENYETUJUI		
DIGAMBAR		
JUDUL GAMBAR		
DENAH RENCANA JARINGAN AIR KOTOR		
SKALA	NO. LEMBAR	JUML. LEMBAR
1 : 100	AR. 29	01
CATATAN		

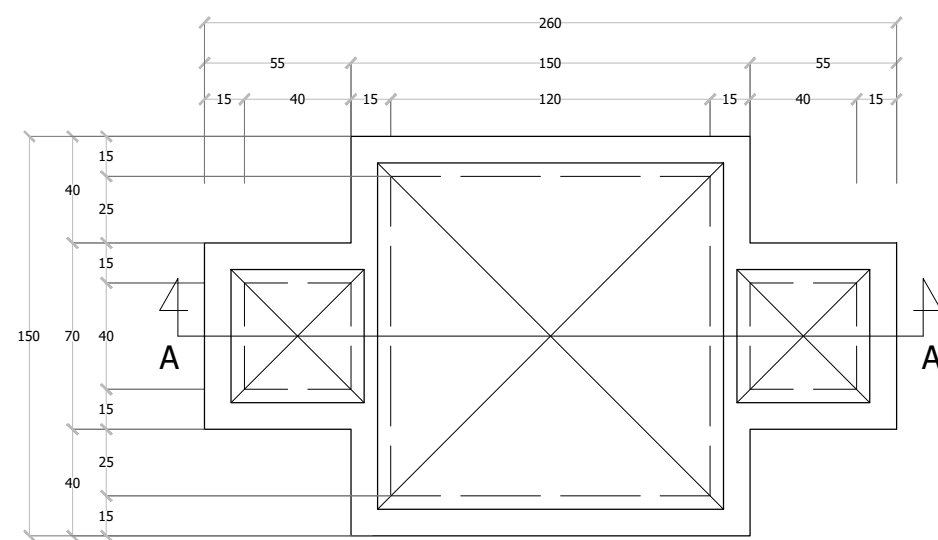


DENAH SAPTICTANK
SKALA 1:25

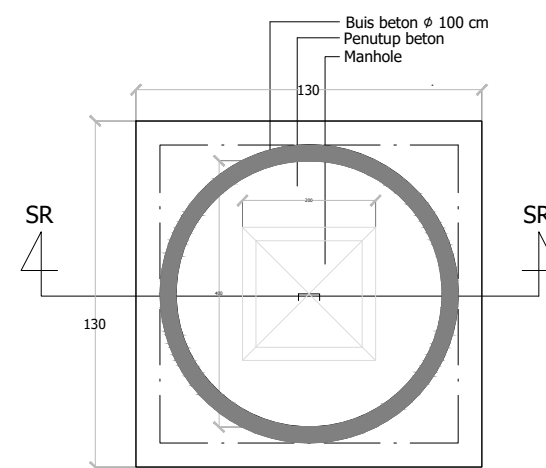

DENAH SUMUR RESAPAN
SKALA 1:25

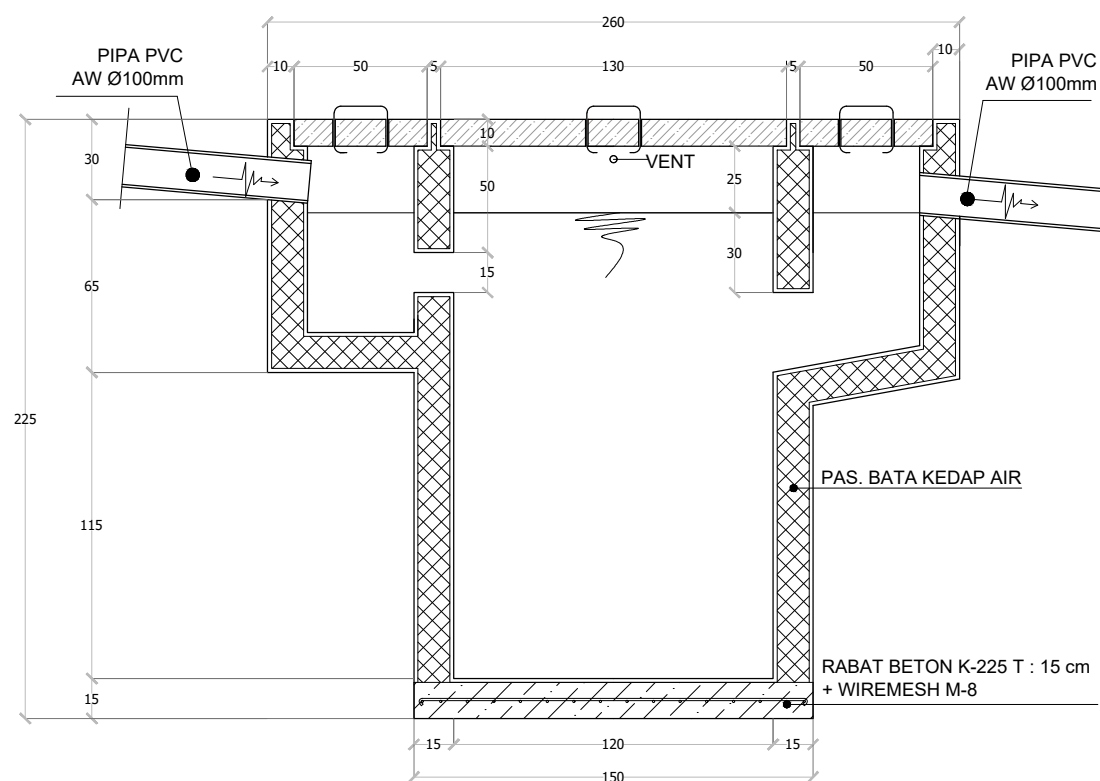


POTONGAN A - A
SKALA 1:25

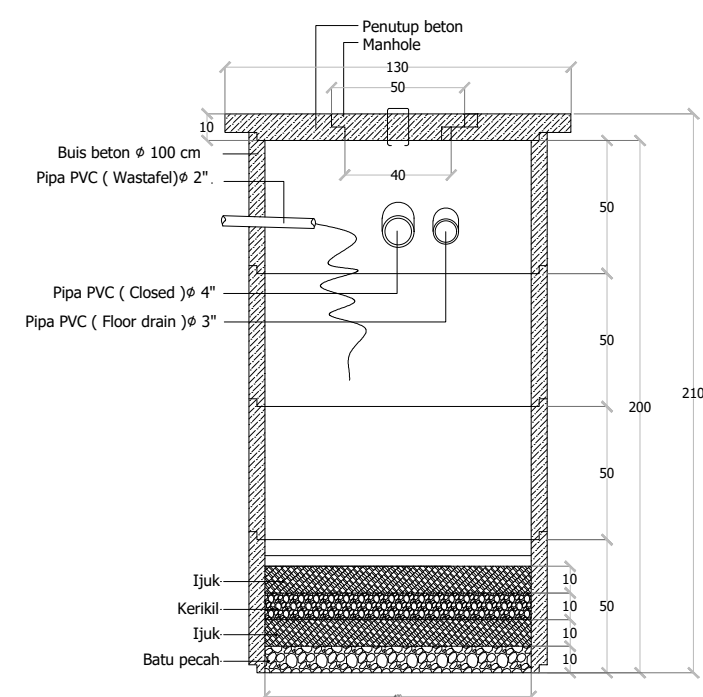


POTONGAN SR
SKALA 1:25


INSTANSI		
PAKET PEKERJAAN		
LOKASI		
MENGETAHUI		
Azis Abdullah		
MENYETUJUI		
MENYETUJUI		
DIGAMBAR		
JUDUL GAMBAR		
DETAIL SAPTICTANK		
SKALA	NO. LEMBAR	JUML. LEMBAR
1 : 25	AR. 30	01
CATATAN		

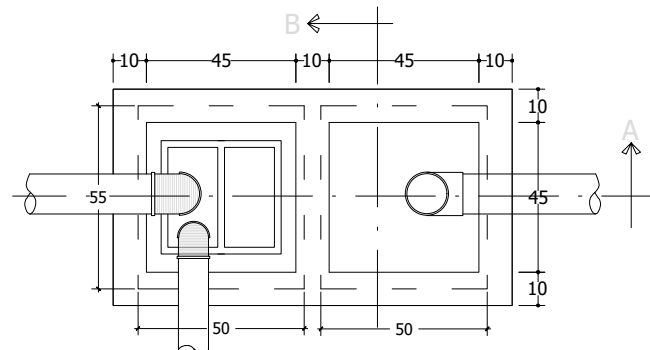


DENAH GREASE TRAP
Skala 1:15

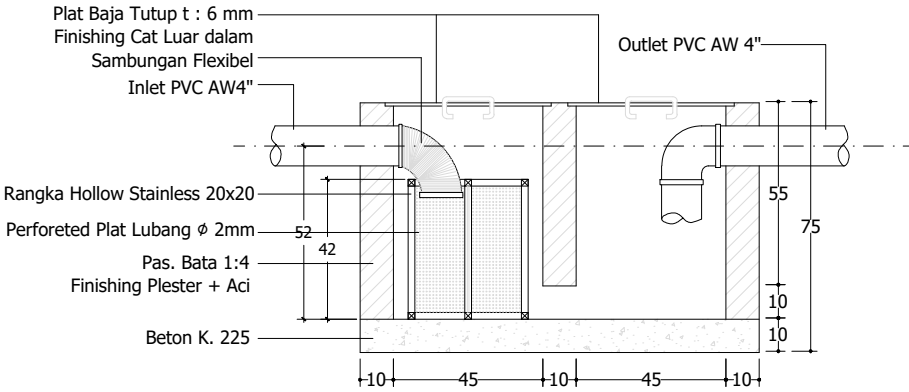


POTONGAN A
Skala 1:15

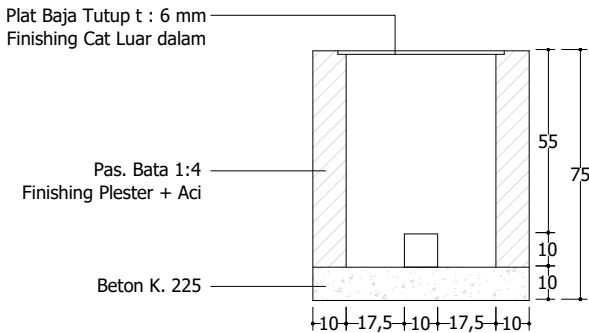


POTONGAN B
Skala 1:15

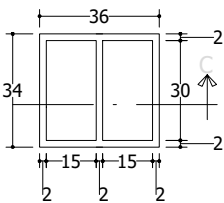


TAMPAK ATAS SARINGAN
Skala 1:15

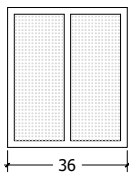

TAMPAK DEPAN SARINGAN
Skala 1:15


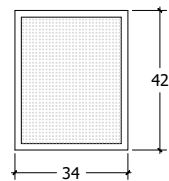


TAMPAK KIRI SARINGAN
Skala 1:15

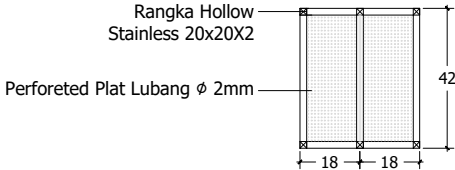

POTONGAN C
Skala 1:15

INSTANSI		
PAKET PEKERJAAN		
LOKASI		
MENGETAHUI		
Azis Abdullah		
MENYETUJUI		
MENYETUJUI		
DIGAMBAR		
JUDUL GAMBAR		
DETAIL SAL. PENYARING		
SKALA	NO. LEMBAR	JUML. LEMBAR
1 : 25	AR. 31	01
CATATAN		

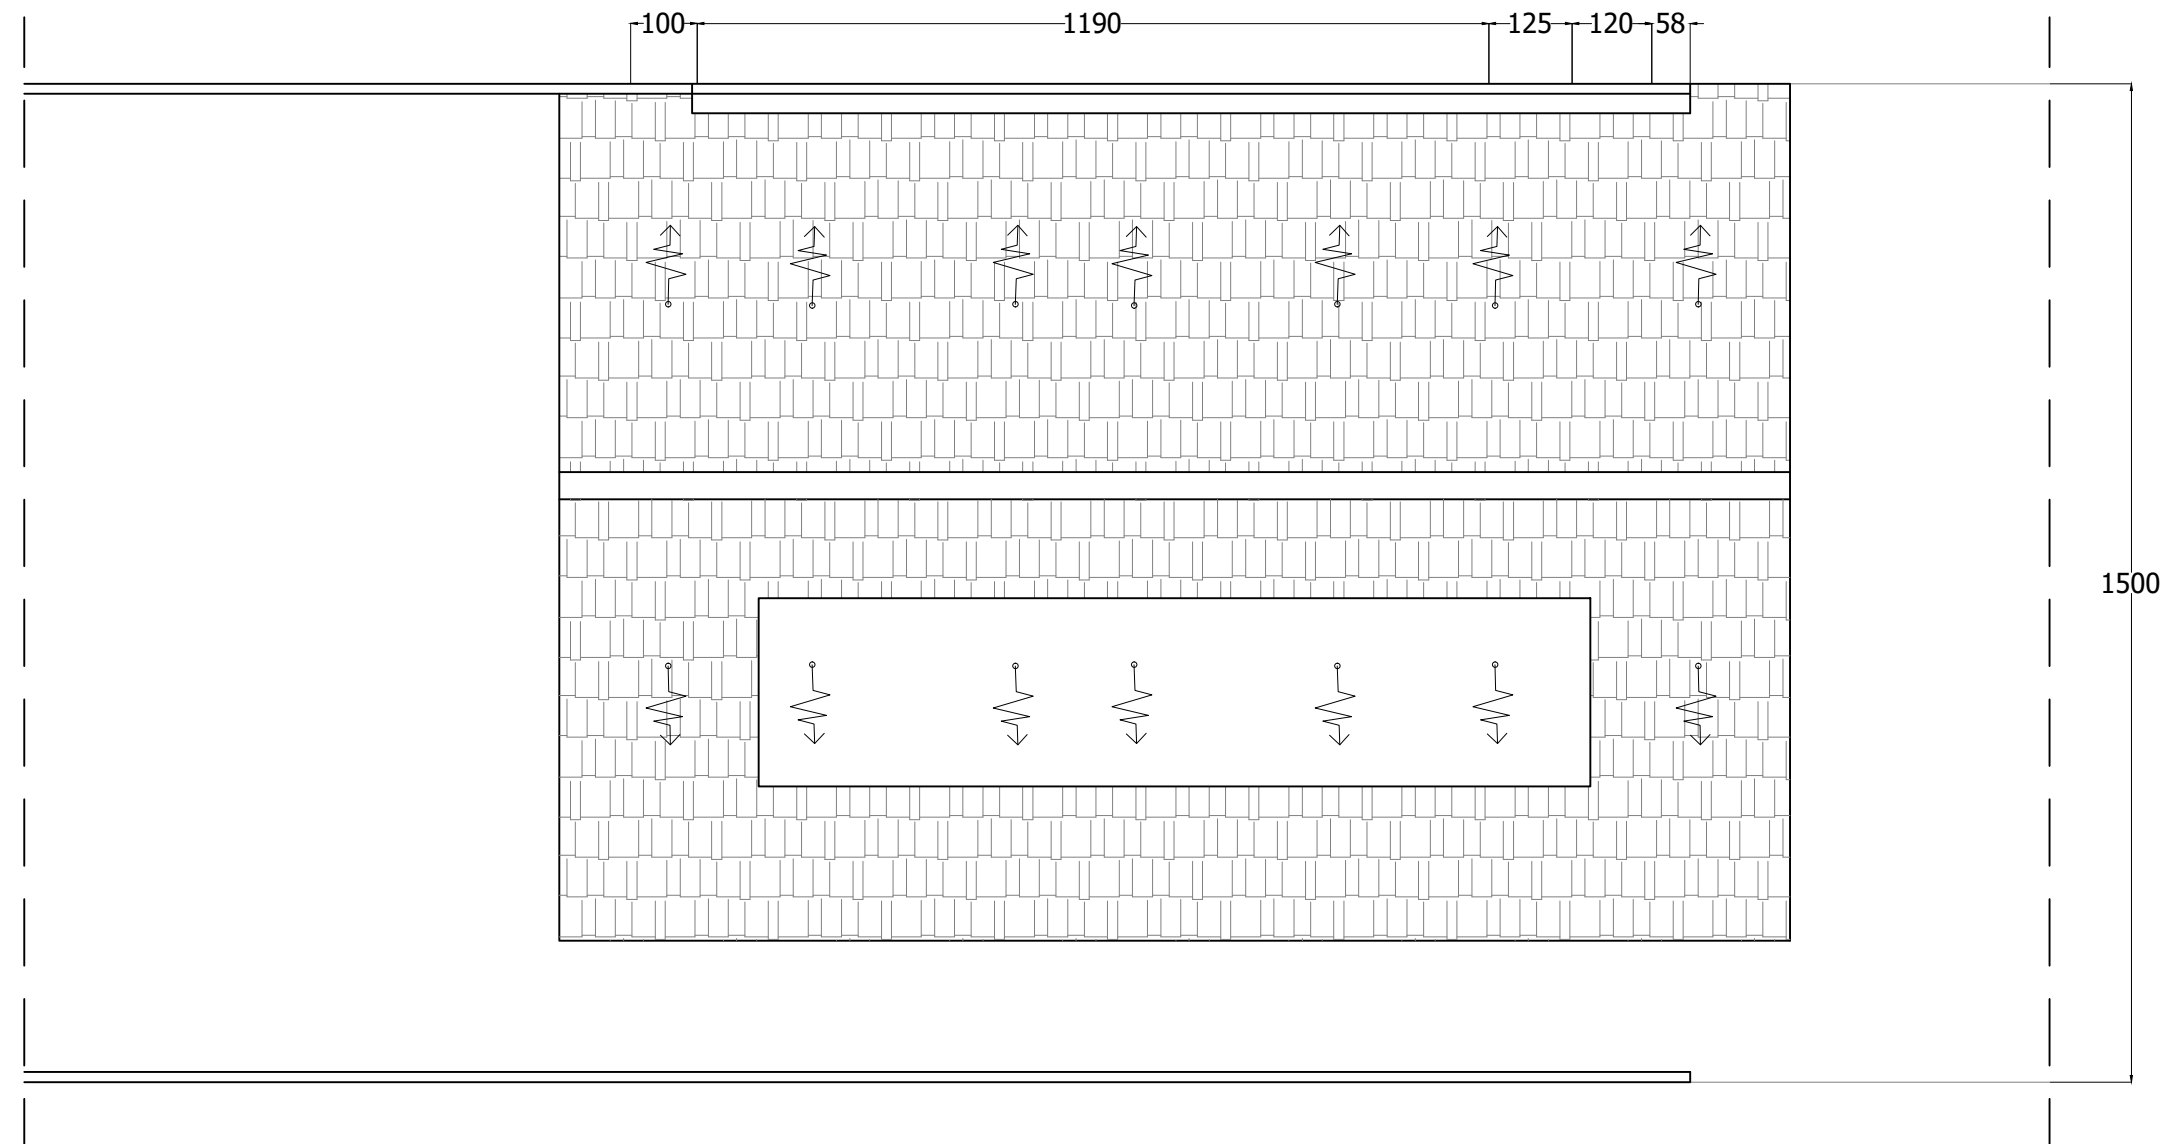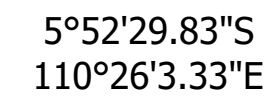

DENAH AIR HUJAN


Skala 1 : 100

INSTANSI		
PAKET PEKERJAAN		
LOKASI		
MENGETAHUI		
 Azis Abdullah		
MENYETUJUI		
MENYETUJUI		
DIGAMBAR		
JUDUL GAMBAR		
DETAIL SAL. PENYARING		
SKALA	NO. LEMBAR	JUML. LEMBAR
1 : 25	AR. 32	01
CATATAN		



APAR



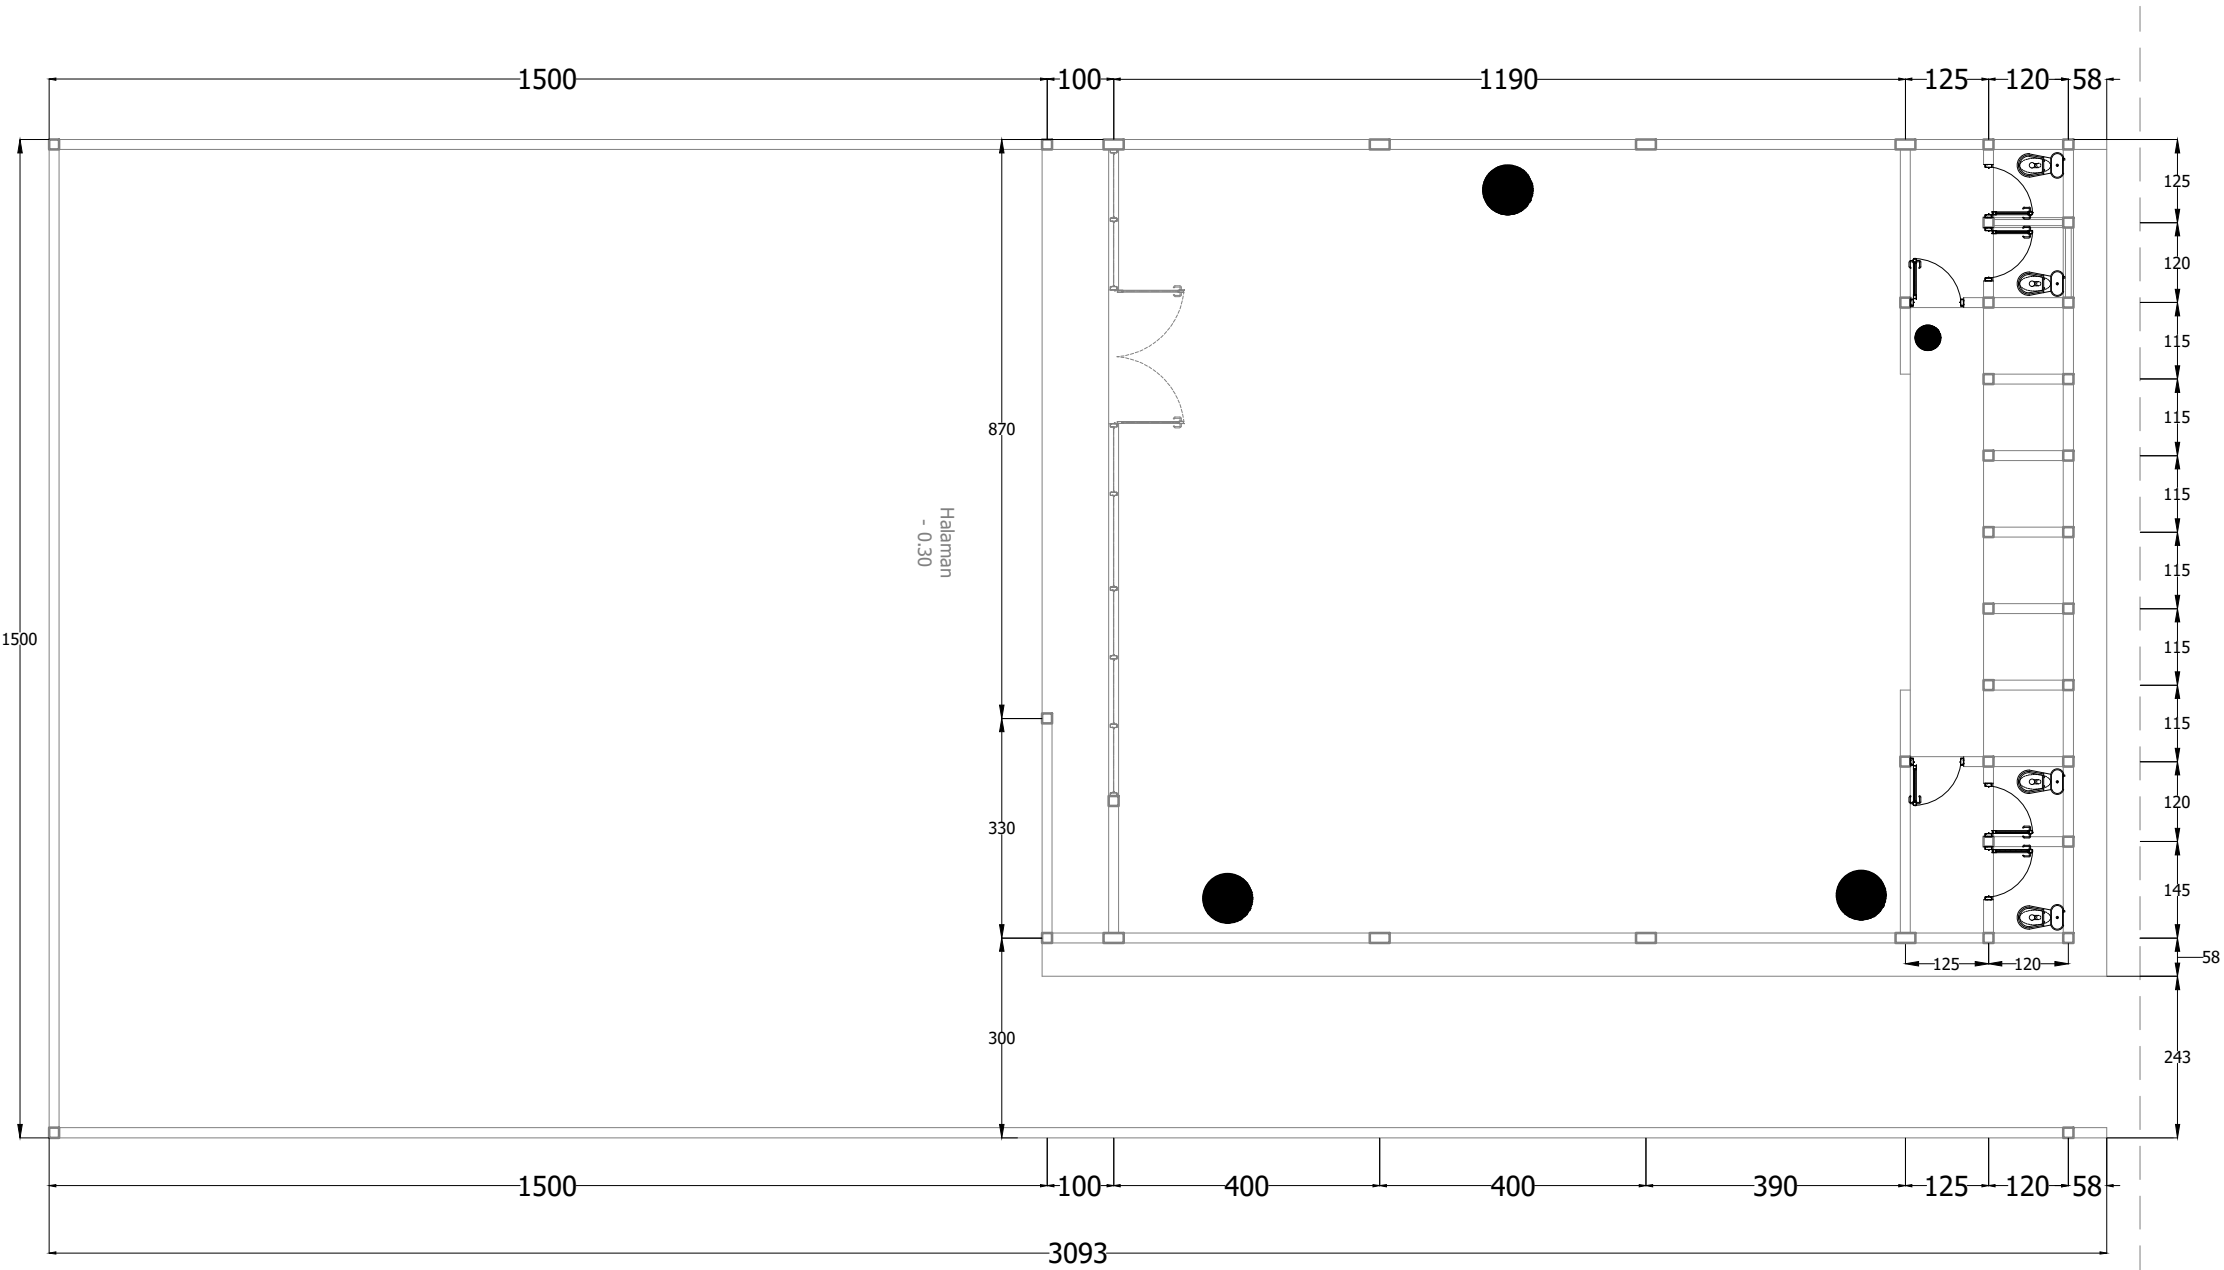

KETERANGAN :

JENIS	KETERANGAN	JUMLAH
●	APAR	04 bh

DENAH APAR
Skala 1 : 100

INSTANSI		
PAKET PEKERJAAN		
LOKASI		
MENGETAHUI		
Azis Abdullah		
MENYETUJUI		
MENYETUJUI		
DIGAMBAR		
JUDUL GAMBAR		
DENAH APAR		
SKALA	NO. LEMBAR	JUML. LEMBAR
1 : 100	AR. 27	01
CATATAN		